



B 10.069

10.069

E 17

Matr. nr.: 1 ft Krogerup

Parcel af:

Gade nr.: Hejreskov Alle 4

Ejer: Ove Nielsen, Herjreskov Alle 4, Humlebæk

Andrager: Wetling, Milnersvej 15, 3400 Hillerød

÷ S 422

✓ kloakbakt.

Erfærdigmeld. v. a. (DNL)

1982	11/3	Andragende	Art: Til- og ombygning
	29/4	Approbation	
	19/10	Ibrugtagningstilladelse	
		Henvendelse til: fra:	Vedrørende:
	12/3	Til: Wetling	Andragender til udfyldning.
	23/3	fra: - do -	Frems. udfyldte andragender samt rev. tegninger m.v.
		FREMLAGT I EJENDOMSUDVALGET, SAG NR. 103	Indstillingen vedtoges.
	16/4	til: Arbejdstilsynet	Anm. om en udtalelse
	21/4	fra: Wetling	Statiske beregninger.
	27/4	fra: Arbejdstilsynet	Medd. udtalelse
	14/5	fra: Ove Nielsen	Anmoder om, at en kopi af byggetilladelsen tilstilles Den Danske Bank, Humlebæk.
	19/5	til: Ove Nielsen	Udlevering af kopi af byggetilladelse med tegninger.
	8/9	til: Landinspektørgruppen	Tilsendt kopi af byggetilladelse
	13/9	fra: - do -	Frems. servitut- og byggelinieattest
	14/10	fra: Ove Nielsen	Færdigmelding + skema S 422



# FREDENSBORG - HUMLEBÆK KOMMUNE

Rådhuset . 3480 Fredensborg . Tlf. (02) 28 14 01 . Giro 6 40 75 36

Bygningsinspektoratet

Jour.nr. B. 10.069

## IBRUGTAGNINGSTILLADELSE

Ejendommen matr.nr. 1 ft

Ejerlav Krogerup

Beliggende Hejreskov Alle 4

Det meddeles herved, at det på ovennævnte ejendom i henhold til byggetilladelse af 29. april 1982 udførte byggearbejde bestående af

en tilbygning på ca. 48 m<sup>2</sup> med en udnyttet tagetage på ca. 36 m<sup>2</sup> samt ombygning af eksisterende eenfamiliehus

kan tages i brug.

Fredensborg-Humblebæk Kommune, den 19. oktober 1982

.....  
bygningsinspektør  
Erik Jensen

.....  
Knud A. Nielsen

Gebyret er indbetalt i forbindelse med udstedelse af byggetilladelse.



J. nr. B 10.069

Arkiv

FREDENSBORG-HUMLEBÆK BYRÅD

Fredensborg, den 29/4 1982

## BYGGETILLADELSE

Idet man hosløgt fremsender ..... bilag, meddeles herved byggetilladelse til det af Dem anmeldte byggearbejde på ejendommen matr. nr. .... 1. ft ..... ejerlav .... Krogerup ..... beliggende ..... Højreskov Alle 4 ..... på følgende vilkår:

- at byggeloven, bygningsreglementet samt gældende love, vedtægter og andre bestemmelser nøje overholdes,
- at byggeriet ikke er i strid med evt. private servitutter,
- at byggetilladelsen og den approberede tegning er til stede på byggepladsen,
- at bygherren selv rekvirer det fornødne tilsyn,
- at byggetilladelsen er gældende 1 (eet) år, og såfremt byggeriet eller dele deraf ikke er bragt til udførelse inden 1 år, betragtes tilladelsen som bortfaldet og skal søges påny,
- at byggeriet ikke må tages i brug før afsyning har fundet sted, og ibrugtagningstilladelse er udstedt,
- at den autoriserede gas- og vandmester foretager anmeldelse til kommunen, forinden arbejdet påbegyndes,
- at den autoriserede kloakmester foretager anmeldelse til kommunen, forinden arbejdet påbegyndes,
- at der i forbindelse med byggetilladelsen indbetales følgende bidrag:

Tilslutningsbidrag for kloak .....	kr. ....
Tilslutningsbidrag for vand .....	kr. ....
Stikledning for vand .....	kr. ....
Byggevand .....	kr. ....
Moms .....	kr. ....
Gebyr .....	kr. 229,62
.....	kr. ....
<hr/>	
I alt kr. ....	229,62

- at vedlagte skema B 422 udfyldes og tilbagesendes senest samtidig med færdigmeldingen
- at kloak- og sanitetsarbejdet udføres af autoriserede mestre
- at badeværelse ventileres i henhold til bygningsreglementets kap. 11
- at det meddeles hertil, når arbejdet er afsluttet.

HCH

APPROBERET d. 29 APR. 1982

Henvendelse vedr. denne sag bedes  
rettet til Knud A. Nielsen, 346

  
BYGNINGSINSPEKTØREN  
FREDENSBORG-HUMLEBÆK KOMMUNE

Vendi



Til  
FREDENSBORG-HUMLEBÆK BYRÅD  
Ejendomsforvaltningen, rådhuset  
FREDENSBORG . Telf. (03) 28 14 01

J. nr. B 10.069

Arkiv

# BYGGEANDRAGENDE

(Indsendes i 2 eksemplarer)

24 MRS. 1982

Undertegnede ansøger om tilladelse til at udføre følgende byggearbejde:

i henhold til medfølgende tegninger og nedenstående oplysninger:

Ejer: Ove Nielsen/Anne-Marie Nielsen

adresse: Hejreskov Allé 4, 3050 Humlebæk telf. 02- 19 22 10

Andrager: WETLING

adresse: Milnersvej 5, 3400 Hillerød telf. 02-25 33 88

Matr. nr. 1 ft ejerlav: Krogerup

parc. af matr. nr. ejerlav:

Beliggenhed: Hejreskov Allé 4 grundens areal: 1103 m<sup>2</sup>

Vejbredde ud for grunden: 15 m

Er vejen anlagt: ja

Nuværende	bebygget areal 64.566	antal etager 2 1/2	etageareal 105.5103	bebyggelsesprocent 9,56
Ansøgte	bebygget areal 48.24	antal etager 2 1/2	etageareal 84.42	
Fremsiddigt	bebygget areal 112.74	antal etager 2 1/2	etageareal 189.92	bebyggelsesprocent 17.22

Antal lejligheder, der fordeler sig således:

Den projekterede bebyggelse indeholder:	1 vær.	2 vær.	3 vær.	4 vær.	5 vær.	6 vær. og derover	I alt	enk. vær.
	stk.	stk.	stk.	1 stk.	stk.	stk.	stk.	stk.
	butikker	brutto etage	kontor-lokaler	brutto etage	garager	brutto etage	værksteder	brutto etage
	stk.	m <sup>2</sup>	stk.	m <sup>2</sup>	stk.	m <sup>2</sup>	stk.	m <sup>2</sup>

Bygningens højde (fra terræn til overkant spærfor): 2,60 m

Stueetagens gulvkote:

Eksisterende bebyggelses facadebehandling: Rød tegl

Projekteret bebyggelses facadebehandling: Rød tegl

Såfremt der i forbindelse med ansøgningen søges om dispensation fra byggelovgivningens bestemmelser, må ansøgning herom indsendes i 2 eksemplarer underskrevet af ejeren.

Hvem er ansvarlig over for bygningsmyndighederne? ansøger for projekt  
Bygherre for opførelse

....., den 23. februar 1982

Ansøgerens underskrift

BILAG: X tegninger X beregninger X matr. kort X fuldmagt X erklæringer  
(3 ekspl.) (3 ekspl.) eftersendes idet de er under udarbejdelse

# Anmeldelse om syn af afløbsforhold

## Afløbssystemet

Byggesagsnummer 10.069	Vejnavn (stedbetegnelse) Hejreskov Alle	Husnummer 4
Byggetilladelsens dato 29. april 1982	Matrikelnummer 1 <u>ft</u> Krogerup	

## ønskes synet af bygningsmyndigheden

Dato		Bygherre
Klokken		Autoriseret kloakmester <b>AUT. KLOAKMESTER</b> <i>Jb Lyberg Møller</i>

Hareløsevej 115

~~3400 Hillerød, Tlf. 02-26 82 98~~

Dato	Underskrift (den autoriserede kloakmester) <i>Jb Møller</i>
------	--

Anmeldelsen skal være kommunen i hænde senest dagen før der ønskes synet. Ingen del af systemet må tildækkes før der er synet.

Servitut- og byggelinieattest

Vedrørende matr. nr. 1<sup>ft</sup> Krogerup by, Humlebæk  
der ifølge skøde tinglyst den 7/1-1976  
tilhører Ove og Annemarie Nielsen.

Efter foretagen undersøgelse i tingbogen og marken m.v. attesteres  
herved:

at den på ovennævnte ejendom nyopførte bebyggelse ikke er i strid  
med servitutbestemmelser pålagt ejendommen ved dokument lyst:

- 1) 18/4-1947: bebyggelse, benyttelse m.v.,
- 2) 24/2-1953: byplan og
- 3) 2/6-1967 : byplan,

at bebyggelsen ikke er i strid med de for ejendommen gældende mini-  
mumafstande mod vej og naboejendomme, således som disse afstande  
er bestemt ved byggelovens § 8,

at bebyggelsen ikke ses at være i strid med de i h.t. naturfrednings-  
lovens § 46, 47 og 47a fastsatte byggelinier mod havet, skove,  
søer, veje og vandløb.

Hillerød, den 10. september 1982

  
Jens Bruun Andersen  
Landinspektør



# FREDENSBORG - HUMLEBÆK KOMMUNE

Rådhuset · 3480 Fredensborg · Tlf. (02) 28 14 01 · Giro 6 40 75 36

**GENPART**

Revisor Ove Nielsen,  
Bøjreskov Alle 4,  
3050 Humlebæk.

333

PH/SS

19. maj 1982.

- ./ Under henvisning til Deres skrivelse af 14. maj 1982 udleverer man herved byggetilladelse vedrørende Deres ejendom matr. nr. 1 ft Krogerup med tilhørende
- ./ approberede tegninger.

Man skal henlede opmærksomheden på, at de approberede tegninger er omfattet af reglerne i ophavsloven, hvorfor en retsstridig anvendelse af tegningerne kan medføre erstatningsansvar.

Med venlig hilsen

Erik Jensen

Erik Andersen

Kvittering for modtagelsen af nærværende skrivelse med bilag bekræftes herved.

19. maj 1982

dato

underskrift

Fredensborg-Humblebæk kommune  
Byrådssekretariatet  
Den 19. maj 1982  
PH/SS.

Notat vedrørende bygherre, revisor Ove Nielsens begæring om udlevering af kopi af byggetilladelse med tegninger vedrørende hans ejendom.

Offentlighedslovens § 10 bestemmer, at der alene kan gøres indskrænkninger i parters aktindsigt, dersom afgørende hensyn til private eller offentlige interesser tilser det. Dette er ikke tilfældet her. Således er offentlighedsloven ikke til hindrer for udlevering af det begærede. Dette er bekræftet i justitsministeriets ved fuldmægtig Anette Christensen.

Man kunne spørge, om ophavsloven hindrer en udlevering. Dette må klart besvares benægtende. Ophavsretlige spørgsmål i denne sammenhæng er kommunen uvedkommende. og det er uomtvisteligt, at kommunen oprindeligt kunne have udleveret det approberede (tilladelse + tegninger) til revisoren som bygherre.

Herefter kan byggetilladelsen med tilhørende tegninger udleveres.

Det vil nok være en lidt for firkantet holdning af kommunen, om den henholdt sig til, at det begærede allerede er udleveret i henhold til fuldmagt som også vedgået af revisoren. Men den her opståede sagsgiver vel anledning til at overveje, om en byggetilladelse ikke fremover bør sendes direkte til bygherren, under henvisning til dokumentets betydning for et byggeris gennemførelse.

Pernille Helsø





# FREDENSBORG - HUMLEBÆK KOMMUNE

Rådhuset . 3480 Fredensborg . Tlf. (02) 28 14 01 . Giro 640 75 36

**GENPART**

Revisor Ove Nielsen,  
Rejreskov Alle 4,  
3050 Humlebæk.

333

PH/SS

19. maj 1982.

- ./ Under henvisning til Deres skrivelse af 14. maj 1982 udleverer man herved byggetilladelse vedrørende Deres ejendom matr. nr. 1 ft Krogerup med tilhørende
- ./ approberede tegninger.

Man skal henlede opmærksomheden på, at de approberede tegninger er omfattet af reglerne i ophavsloven, hvorfor en retsstridig anvendelse af tegningerne kan medføre erstatningsansvar.

Med venlig hilsen

Erik Jensen

/  
Erik Andersen

signatur

ekst. rørføring

ny 1 m. BR.

110 PVC min 20%.

ekst. 1 m. BR.

30 RB.

kv

faldstamme fra 1. sal  
med renselem

Henvendelse vedr. denne sag bedes  
rettet til Knud A. Nielsen, 346

APPROBERET d. 29 APR. 1982

BYGNINGSINSPEKTØREN  
FREDENSBORG-HUMLEBÆK KOMMUNE

24 MRS. 1982

bøjning

sag : matr.nr. 1 <sup>ft</sup> , Hejreskov Alle 4, 3050 Humlebæk	sag.nr.: 82.079
ejer : Ove Nielsen	teg. nr.:
emne : kloakplan	mål : 1:50
dato : 11.03.1982 rett. 23.03.82	
W E T L I N G milnersvej 15 - 3400 hillerød telefon 02 25 33 88	arkitekt: AC

FREDENSBORG-HUMLEBÆK KOMMUNE  
Bygningsinspektoratet

TILSYNSKORT

Det påhviler bygherren selv at rekvirere de fornødne syn.

Syn, der ønskes foretaget samme dag, må rekvireres inden kl. 11,30 på tlf. (03) 281401.

B.nr. 10.069

Matr.nr. 1 St Krogerup

Parcel af

Gade nr. Højreskov Alle 4

Ejer Ove Nielsen

Andrager Wetling, Vilnersvej 15, 3400 Hillerød

Byggeriets art tlf- og opbygning

Approbation 22. april 1982

Påbegyndt

Tilsyn af	Synet den	Kvittering
Grundudgravning	<u>28/4-82</u>	<u>KN</u>
Kloak <u>delvis</u>	<u>30/4-82</u>	<u>SPD</u>
Olietank		
Etageadskillelse	<u>8/6-82</u>	<u>KN</u>
Tagværk	<u>8/6-82</u>	<u>KN</u>
Jernbjælker		
Armeringsjern		
Isolering	<u>8/6-82</u>	<u>KN</u>
Attestsyn		

NORD

HEJRESKOV ALLE

ekst.-parkering  
for 2 biler

ekst.  
garage

ekst. hus

tilbygning

835

802

632

gl. skur er nedrevet.


Henvendelse vedr. denne sag bedes  
rettet til Knud A. Nielsen, 346

APPROBERET d. 29 APR. 1982

BYGNINGSINSPEKTØREN  
FREDENSBORG-HUMLEBÆK KOMMUNE

24 MRS. 1982

sag : matr.nr. 1 <sup>ft</sup> , Hejreskov Alle 4, 3050 Humlebæk	sag. nr. : 82.079
ejer : Ove Nielsen	teg. nr. :
emne : situationsplan	mål : 1:200
dato : 11.03.1982 rett. 23.03.82	
WETLING milnersvej 15 - 3400 hillerød telefon 02 25 33 88	arkitekt : AC

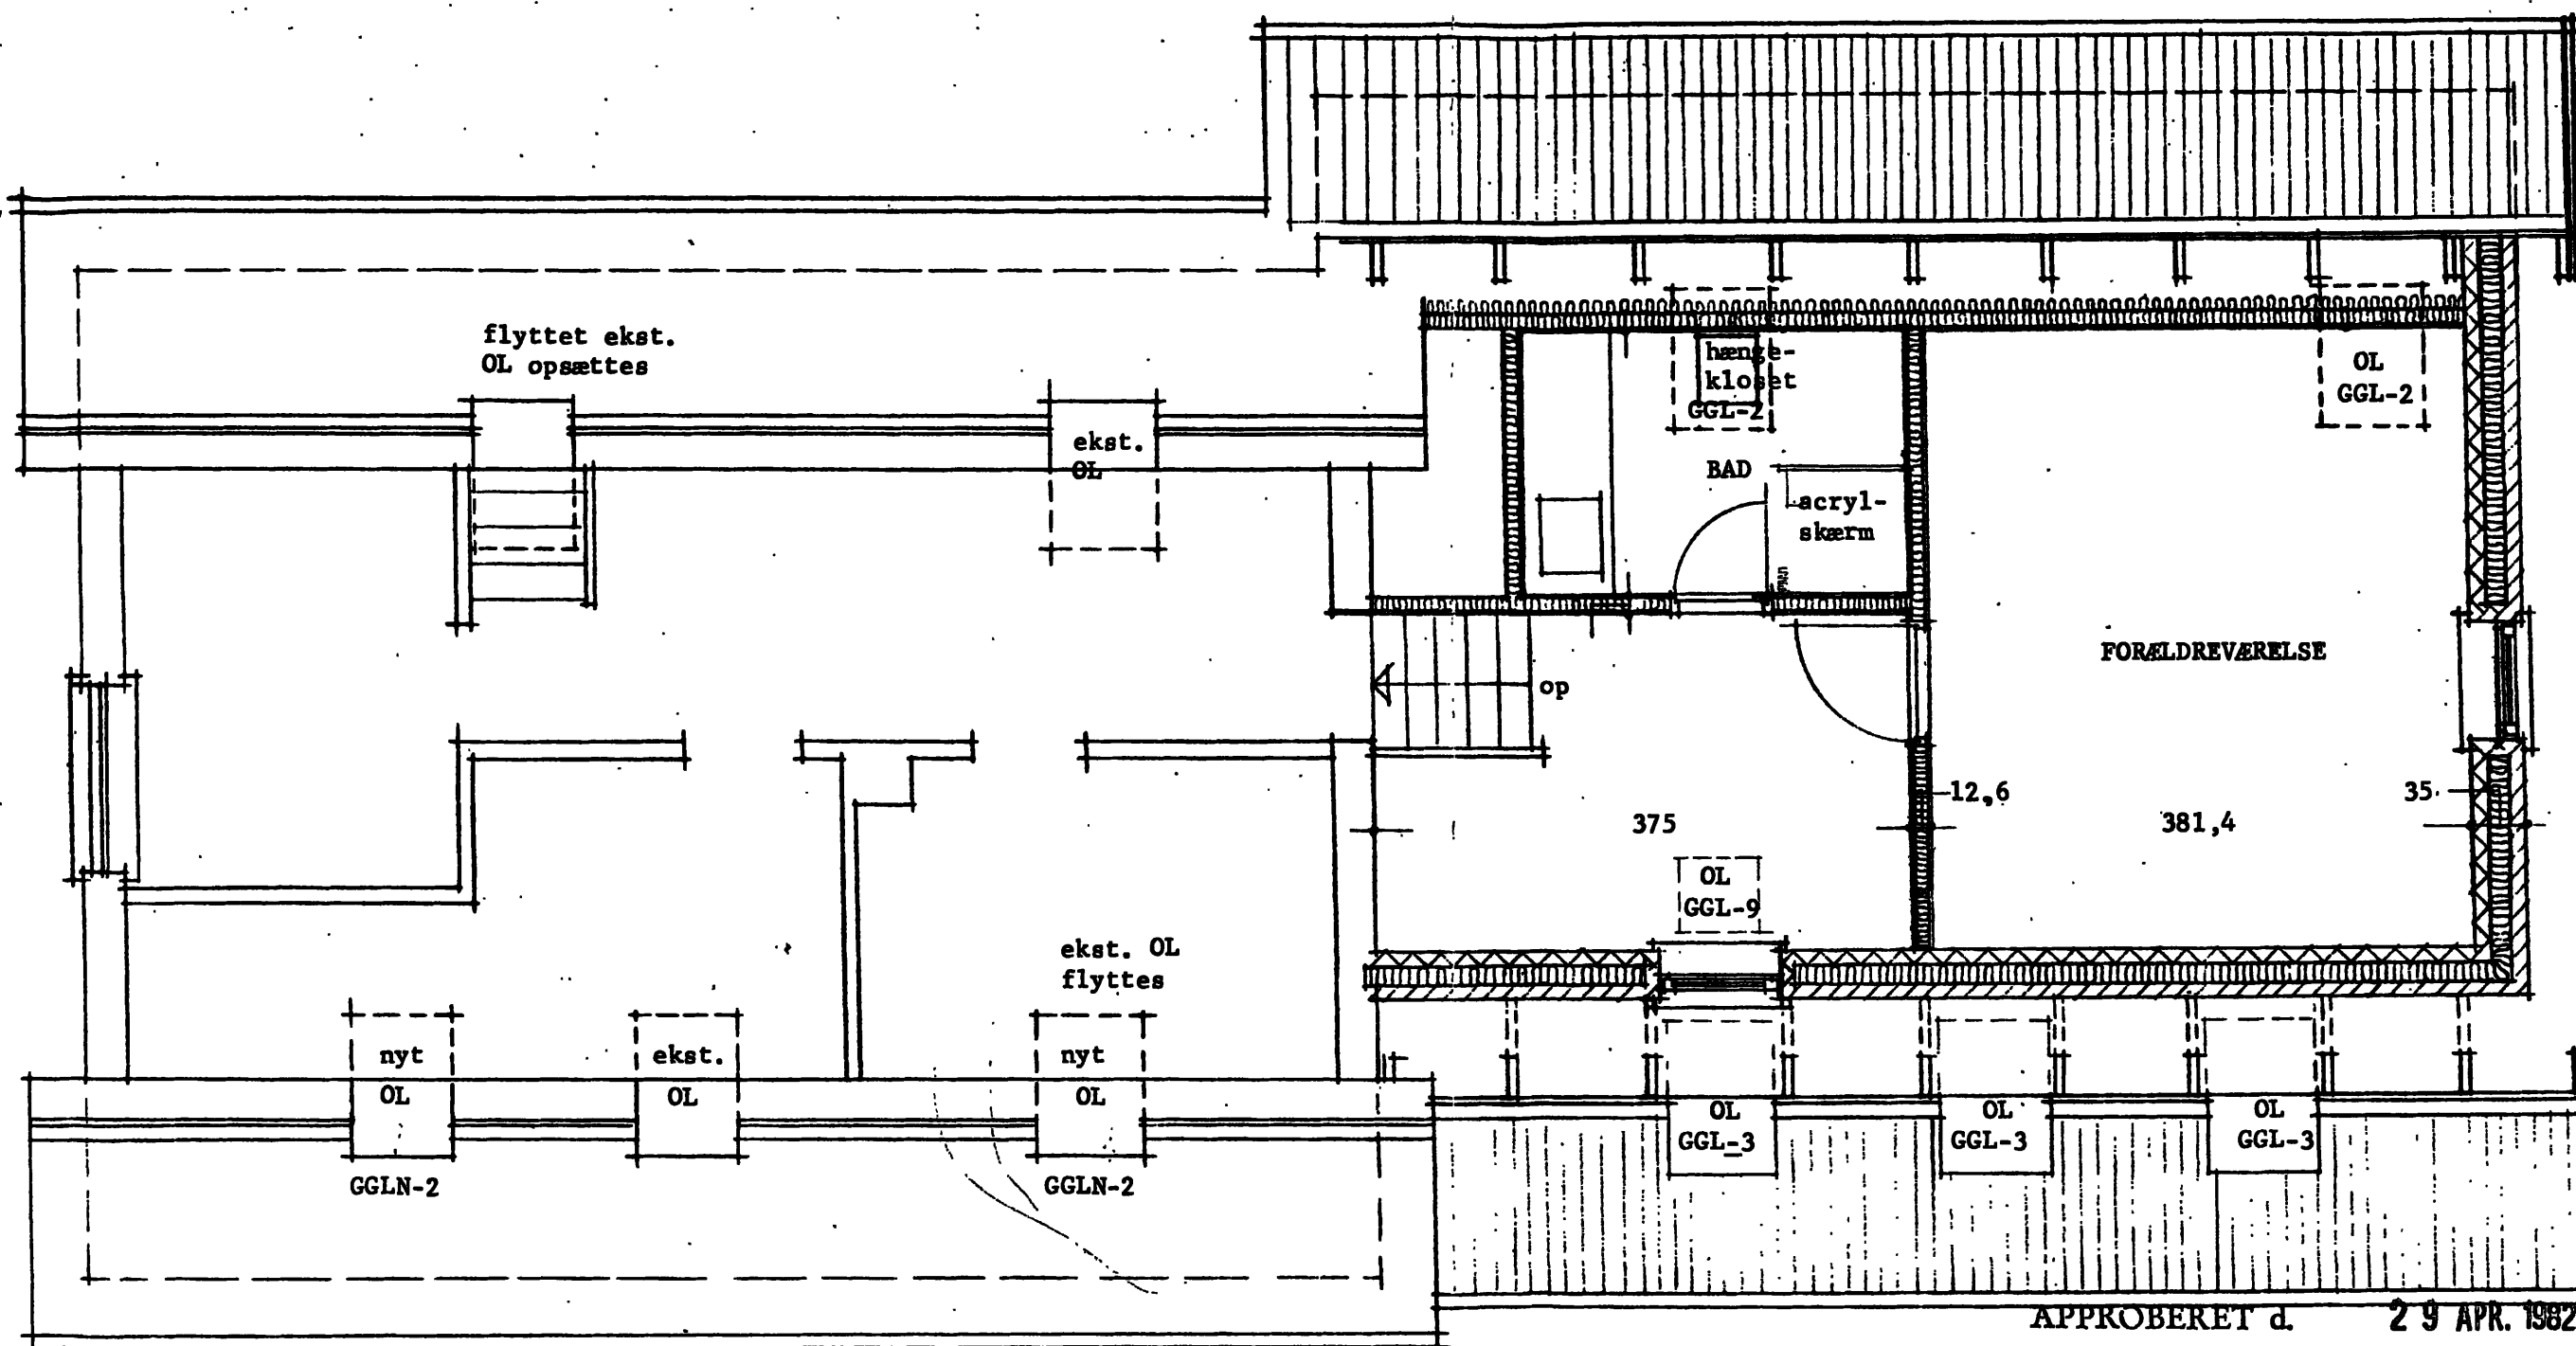


Henvendelse vedr. denne sag bedes  
rettet til Knud A. Nielsen, 346

APPROBERET d. 29 APR. 1982


BYGNINGSINSPEKTØREN  
FREDENSBORG-HUMLEBÆK KOMMUNE

24 MRS. 1982

sag : matr.nr. 1 <sup>ft</sup> , Hejreskov Alle 4, 3050 Humlebæk	sag.nr.: 82.079
ejer : Ove Nielsen	teg.nr.:
emne : plan af tagetage	mål : 1:50
dato : 11.03.1982 rett. 23.03.82	
W E T L I N G milnersvej 15 - 3400 hillerød telefon 02 25 33 88	arkitekt: AC

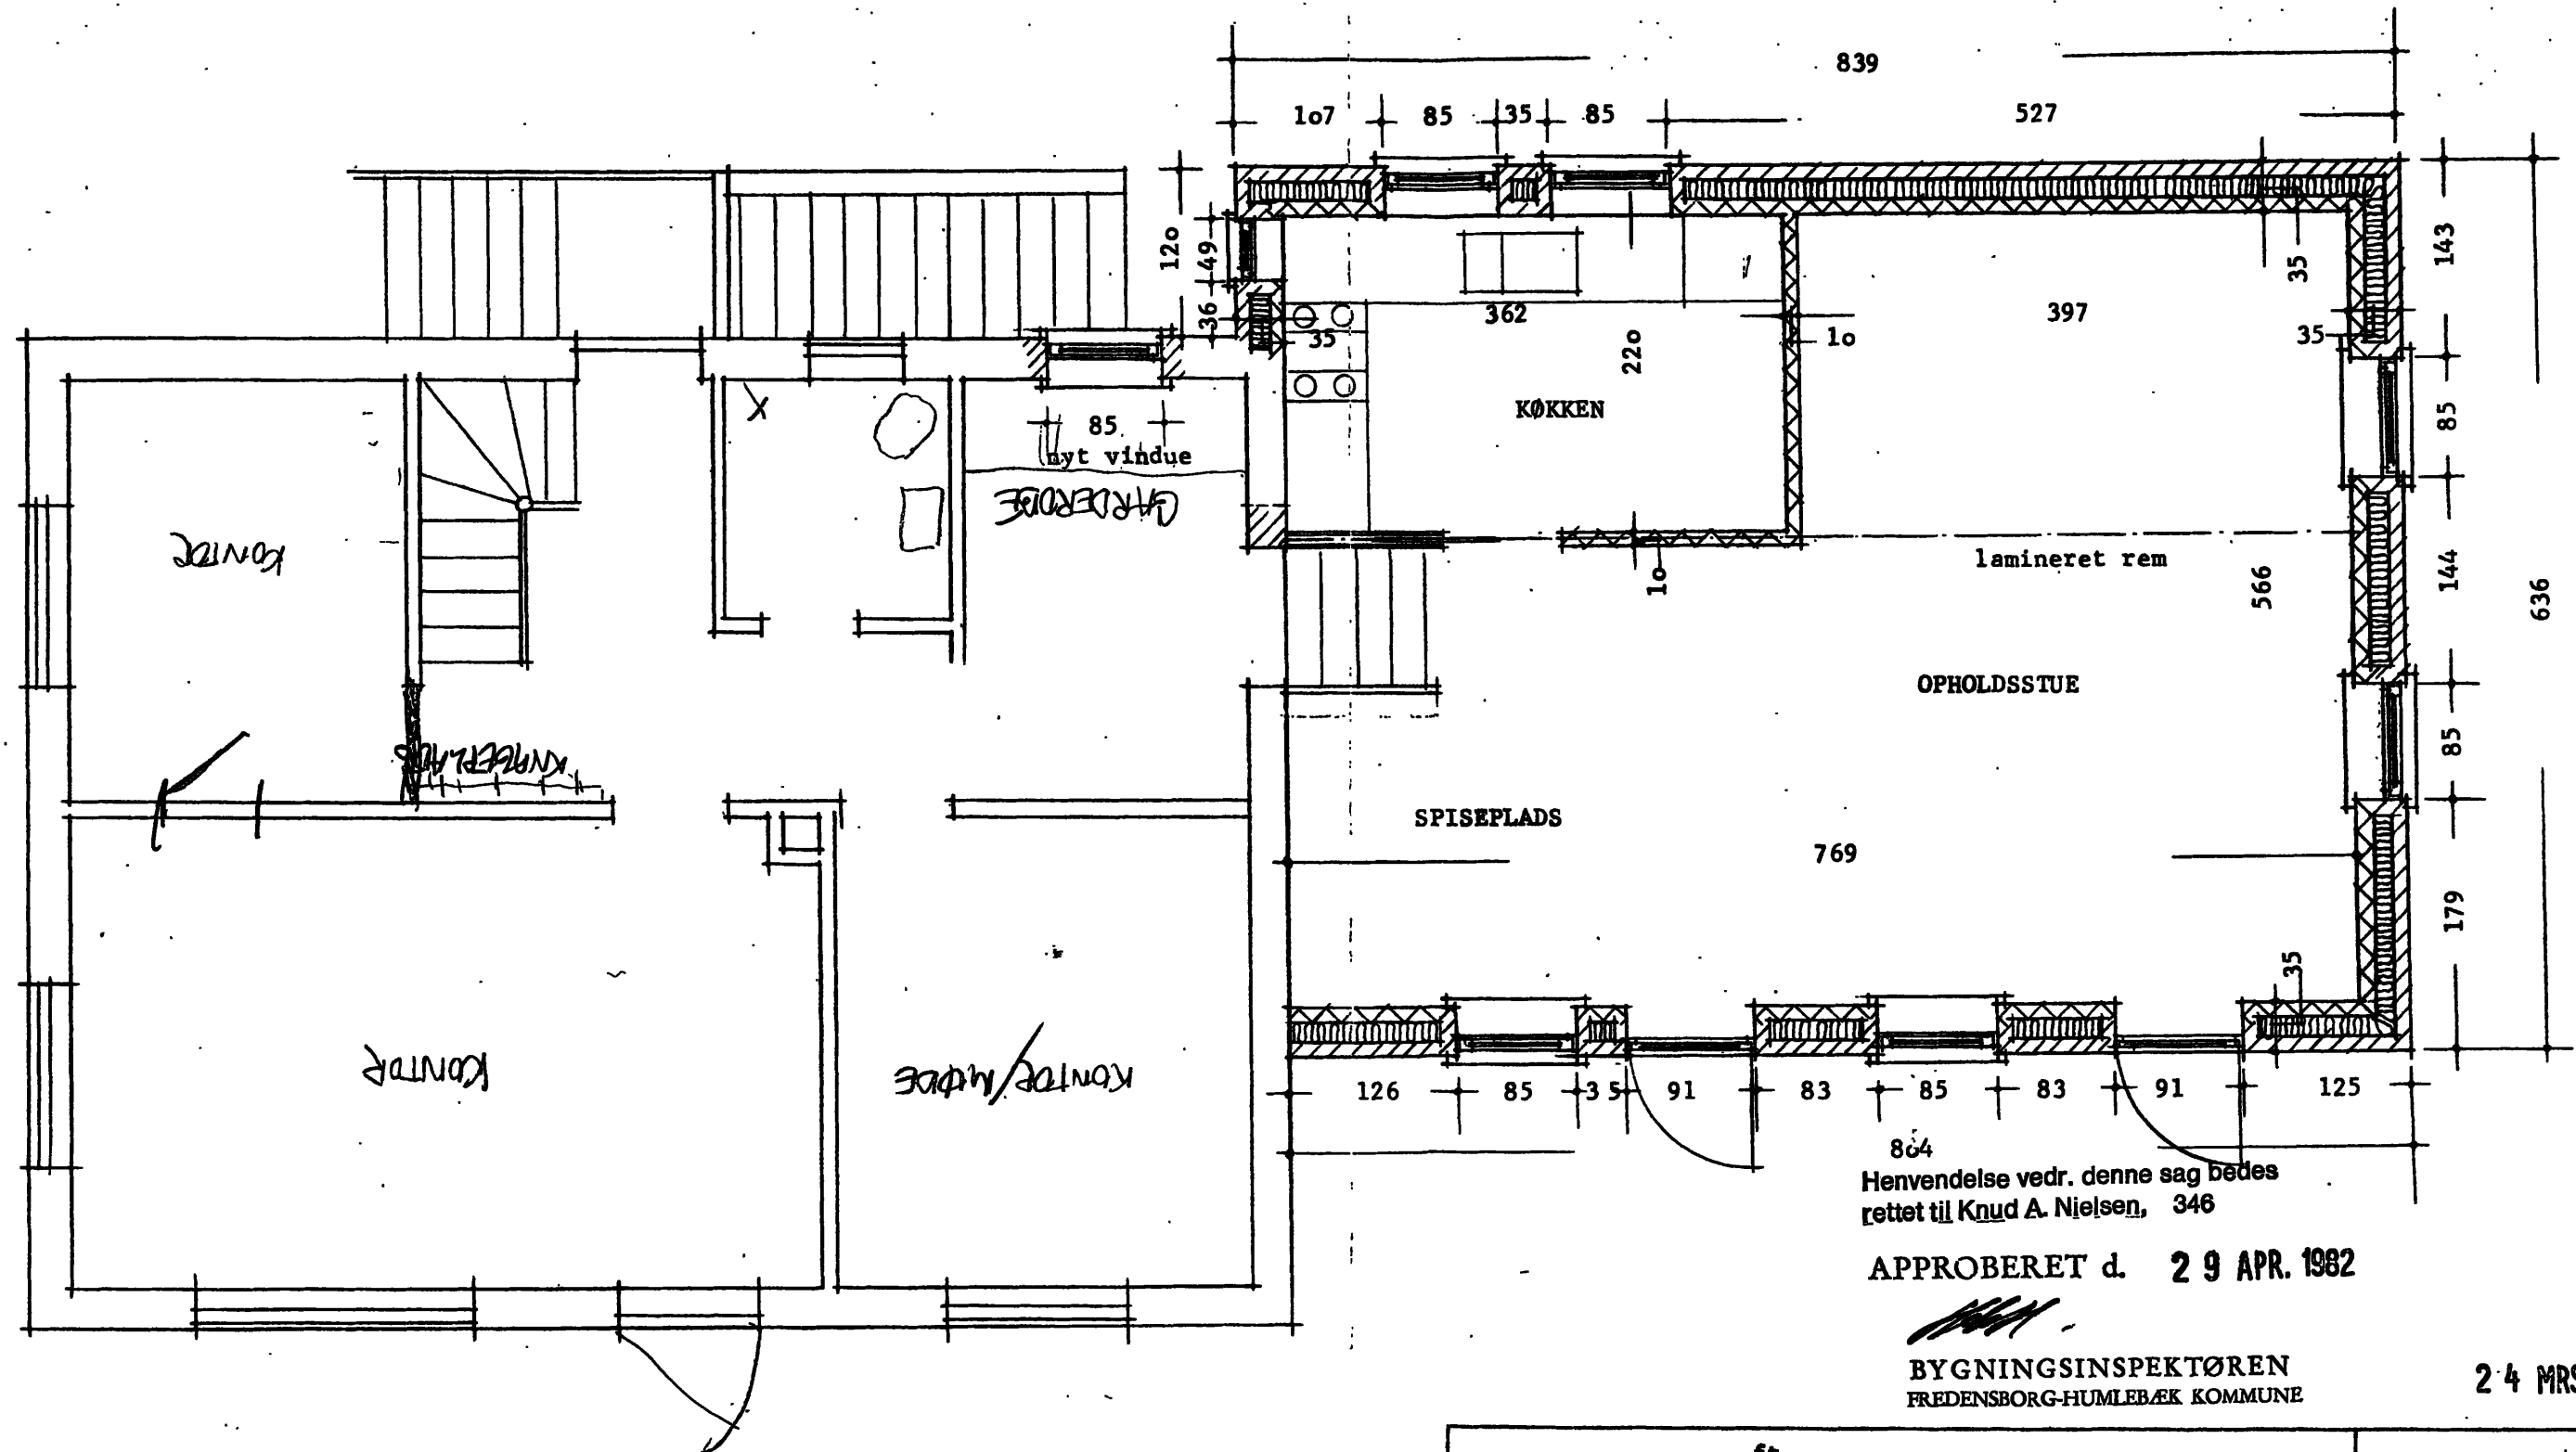

sag : matr.nr. 1 <sup>ft</sup> , Hejreskov Alle 4, 3050 Humlebæk	sag.nr.: 82.079
ejer : Ove Nielsen	teg. nr.:
emne : plan, stueetage	mål : 1:50
dato : 11.03.1982 rett. 23.03.1982	
WETLING milnersvej 15 - 3400 hillerød telefon 02 25 33 88	arkitekt: AC

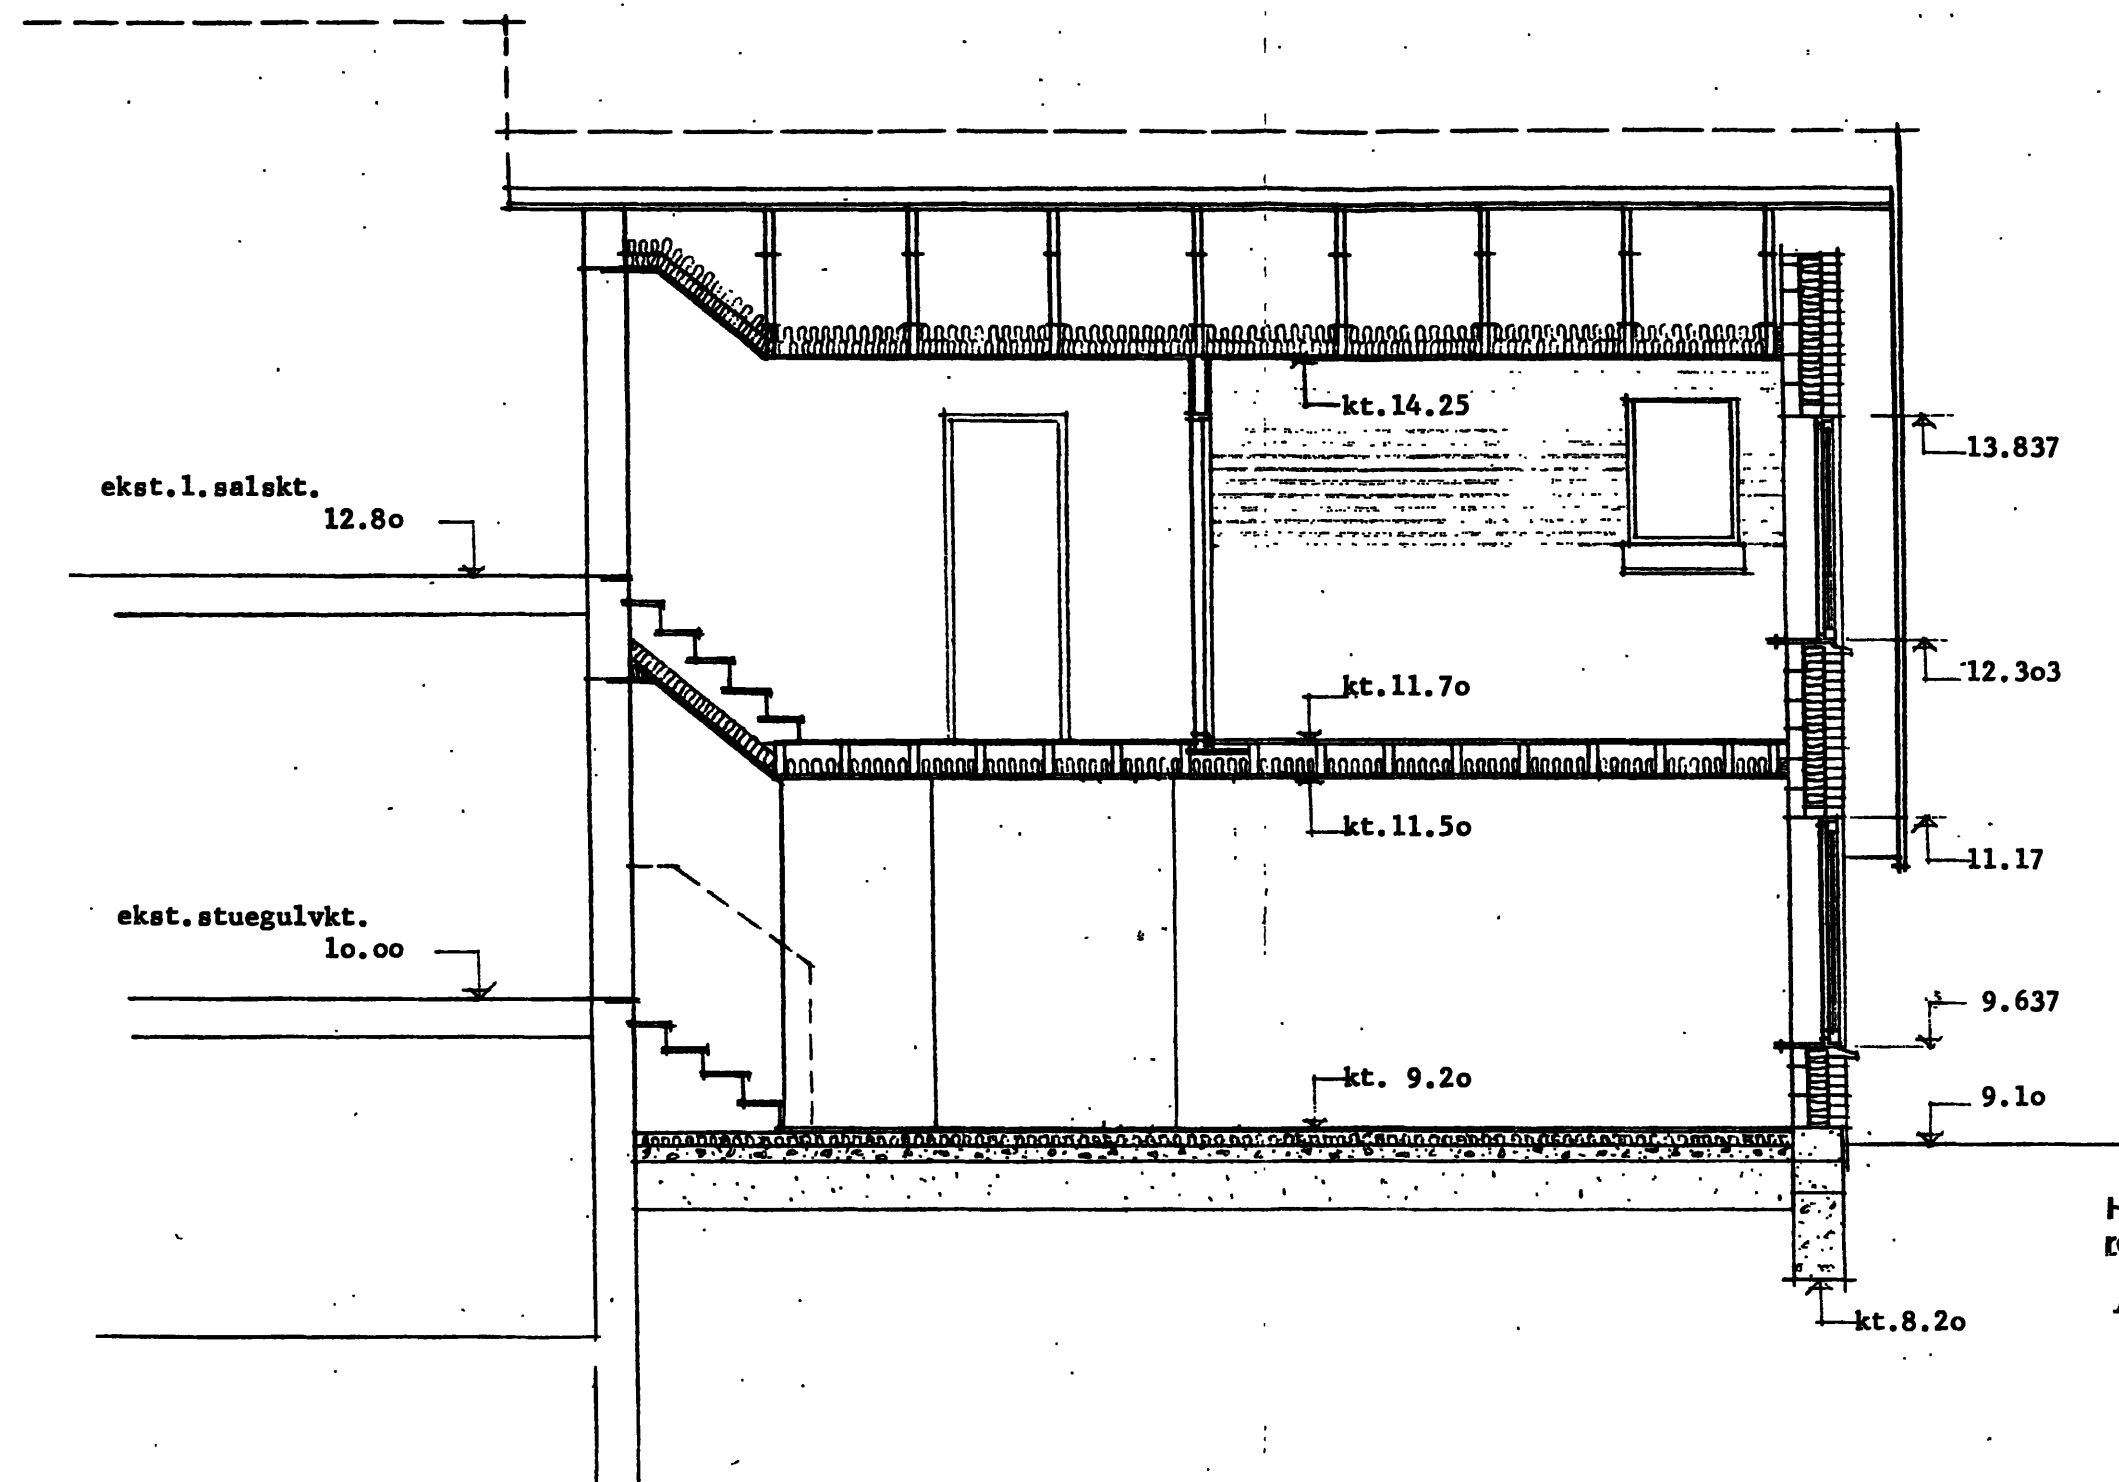

#### ETAGEADSKILDELSE

22 mm parket  
4"x 8" bjælkelag pr. 42 cm  
100 mm A-batts  
spredt forskalling  
13 mm Danogipsplader til spartling  
og maling.

Yderligere beskrivelse  
se tværsnit:

Henvendelse vedr. denne sag bedes  
rettet til Knud A. Nielsen, 346

APPROBERET d. 29 APR. 1982

*[Signature]*

BYGNINGSINSPEKTØREN  
FREDENSBORG-HUMLEBÆK KOMMUNE

24 MRS. 1982

sag matr.nr. 1 <sup>ft</sup> , Hejreskov Alle 4, 3050 Humlebæk	sag. nr. 82.079
ejer Ove Nielsen	teg. nr. :
emne længdesnit	mål : 1:50
dato 11.03.1982 rett. 23.03.82	
WETLING milnersvej 15 - 3400 hilleroed telefon 02 25 33 88	arkitekt. AC

# TAGKONSTRUKTION:

tegl som på ekst.hus  
38 x 57 mm lægter  
10 mm afstandslister  
pap  
2"x 2" for ventilation  
2"x 8" hanebåndssper  
200 mm A-batts  
slukraft  
spredt forskalling  
13 mm Danogipsplader til  
spartling og maling

## SKUNKVÆG:

2"x 4" stolpekonstruktion  
200 mm A-batts  
galv.tråd for fastholdelse af isolation  
slukraft  
13 mm karlit

## YDERVÆG 35 cm hulmur:

11 cm tegl  
125 mm A-batts  
galv.bindere  
10 cm gasbeton  
1 cm puds

## ETAGEADSKILLELSE:

22 mm parket (linoleum i bad)  
4"x 8" bjælkelag pr. 42 cm.  
100 mm A-batts  
(1 skunk 200 mm A-batts)  
spredt forskalling  
13 mm Danogipsplader til  
spartling og maling.

APPROBERET d. 29 APR. 1982

BYGNINGSINSPEKTØREN  
FREDENSBORG-HUMLEBÆK KOMMUNE

24 MRS. 1982

Henvendelse vedr. denne sag bedes  
rettet til Knud A. Nielsen, 346


22 mm parket (i køkken kork)  
strøer  
opklodsning (efter JUNKERS foreskrifter)  
75 mm batts  
0,15 mm plastfolie  
10 cm beton  
20 cm løs leca

2 stk. 33 cm lecablokke  
33 cm beton

## SKILLEVÆGGE:


I træ  
13 mm karlit  
2"x 4" stolpekonstruktion  
100 mm A-batts  
13 mm karlit

I gasbeton  
1 cm puds  
10 cm gasbeton  
1 cm puds

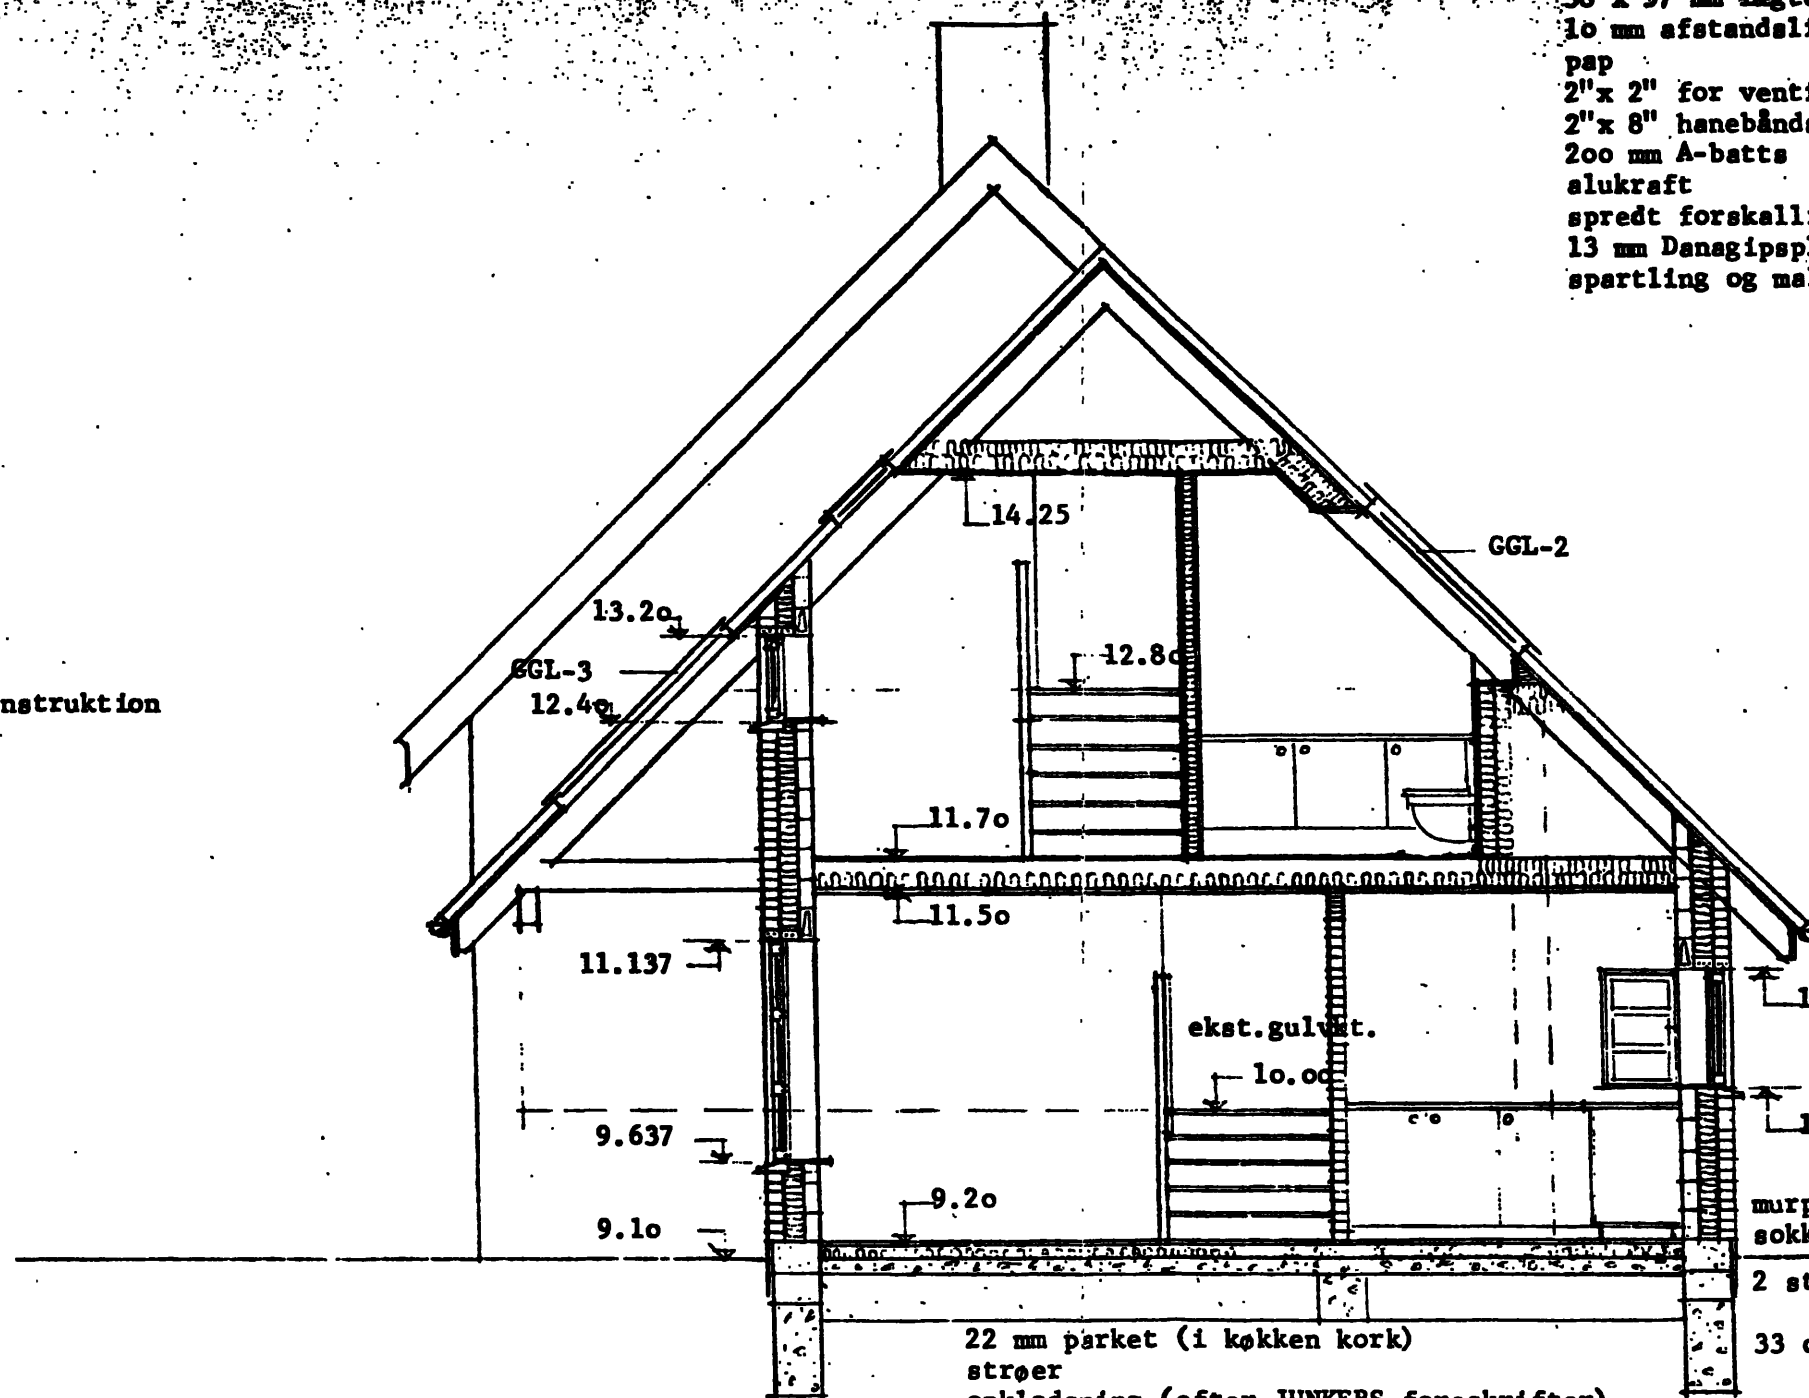

sag	matr.nr. 1 <sup>ft</sup> , Hejreskov Alle 4, 3050 Humlebæk	sag nr	82.079
eie:	Ove Nielsen	teg nr	
emne	tværsnit	mål	
dato	11.03.1982 rett.23.03.82		
WETTING milnersvej 15 - 3400 hillerød telefon 02 25 33 88		arkitekt. AC	



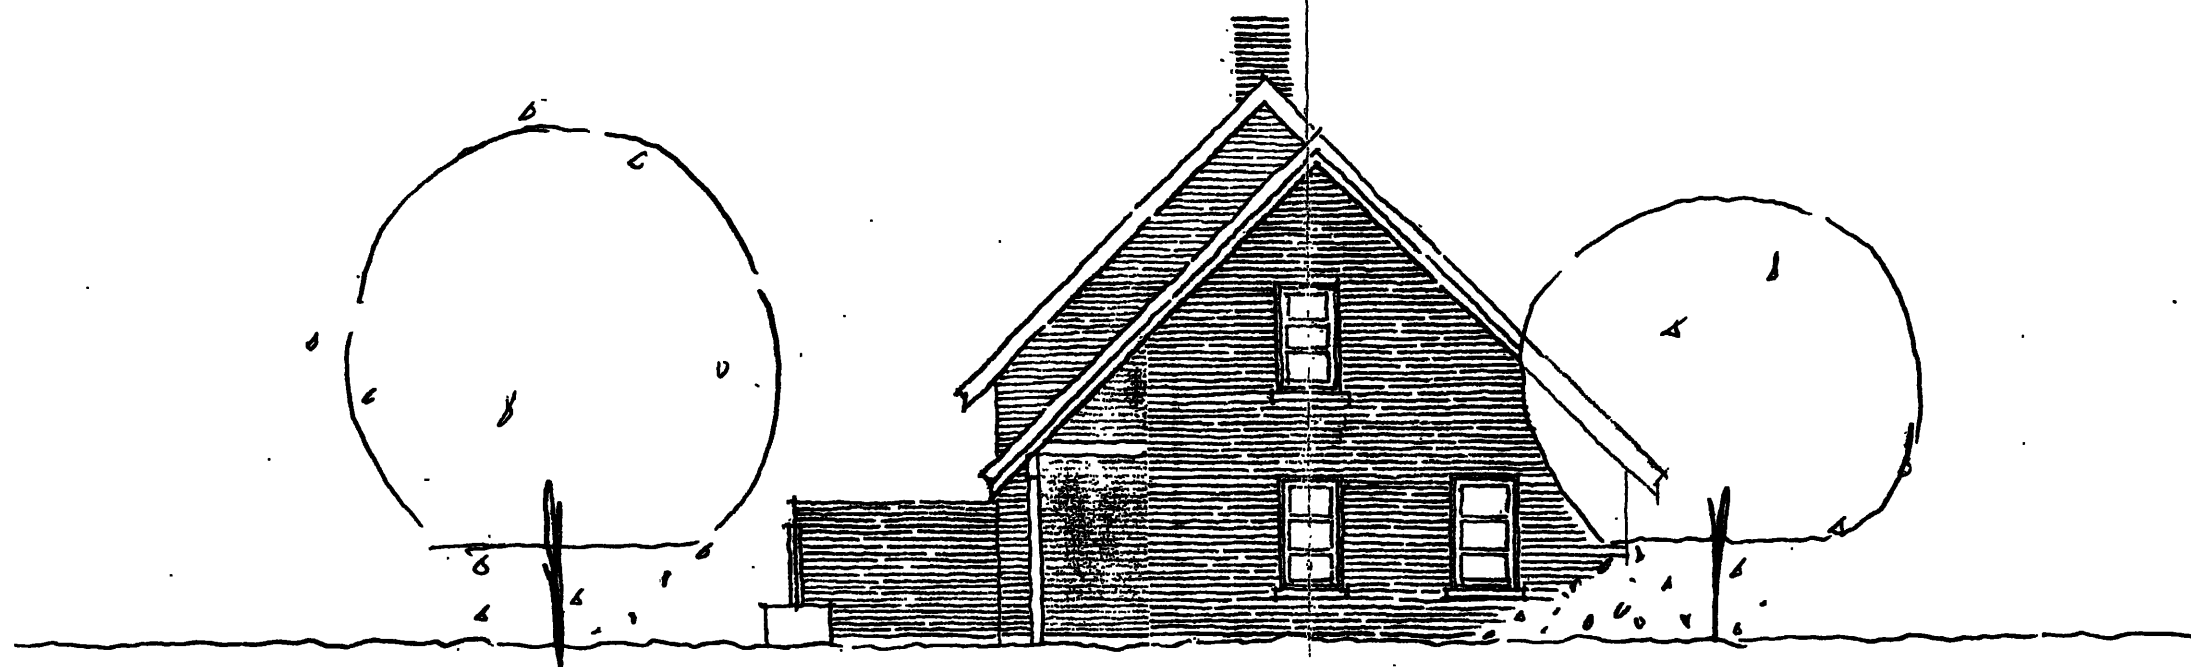

Henvendelse vedr. denne sag bedes  
rettet til Knud A. Nielsen, 346

APPROBERET d. 29 APR. 1982

*[Signature]*

BYGNINGSINSPEKTØREN  
FREDENSBORG-HUMLEBÆK KOMMUNE

24 MRS. 1982

sag : matr.nr. 1 <sup>ft</sup> , Hejreskov Alle 4, 3050 Humlebæk	sag. nr. : 82.079
ejer : Ove Nielsen	teg. nr. :
emne : facade mod øst	mål : 1:100
dato : 11.03.1982 rett. 23.03.82	
W E T L I N G milnersvej 15 - 3400 hillærød telefon 02 25 33 88	arkitekt : AC



Henvendelse vedr. denne sag bedes  
rettet til Knud A. Nielsen, 346


APPROBERET d. 29 APR. 1982

*[Signature]*

BYGNINGSINSPEKTØREN  
FREDENSBORG-HUMLEBÆK KOMMUNE

24 MRS. 1982

sag : matr.nr. 1 <sup>ft</sup> , Hejreskov Alle 4, 3050 Humlebæk	sag. nr. : 82.079
ejer : Ove Nielsen	teg. nr. :
emne : facade mod vest	mål : 1:100
dato : 11.03.1982 rett. 23.03.82	
WETLING milnersvej 15 - 3400 hillerød telefon 02 25 33 88	arkitekt: AC

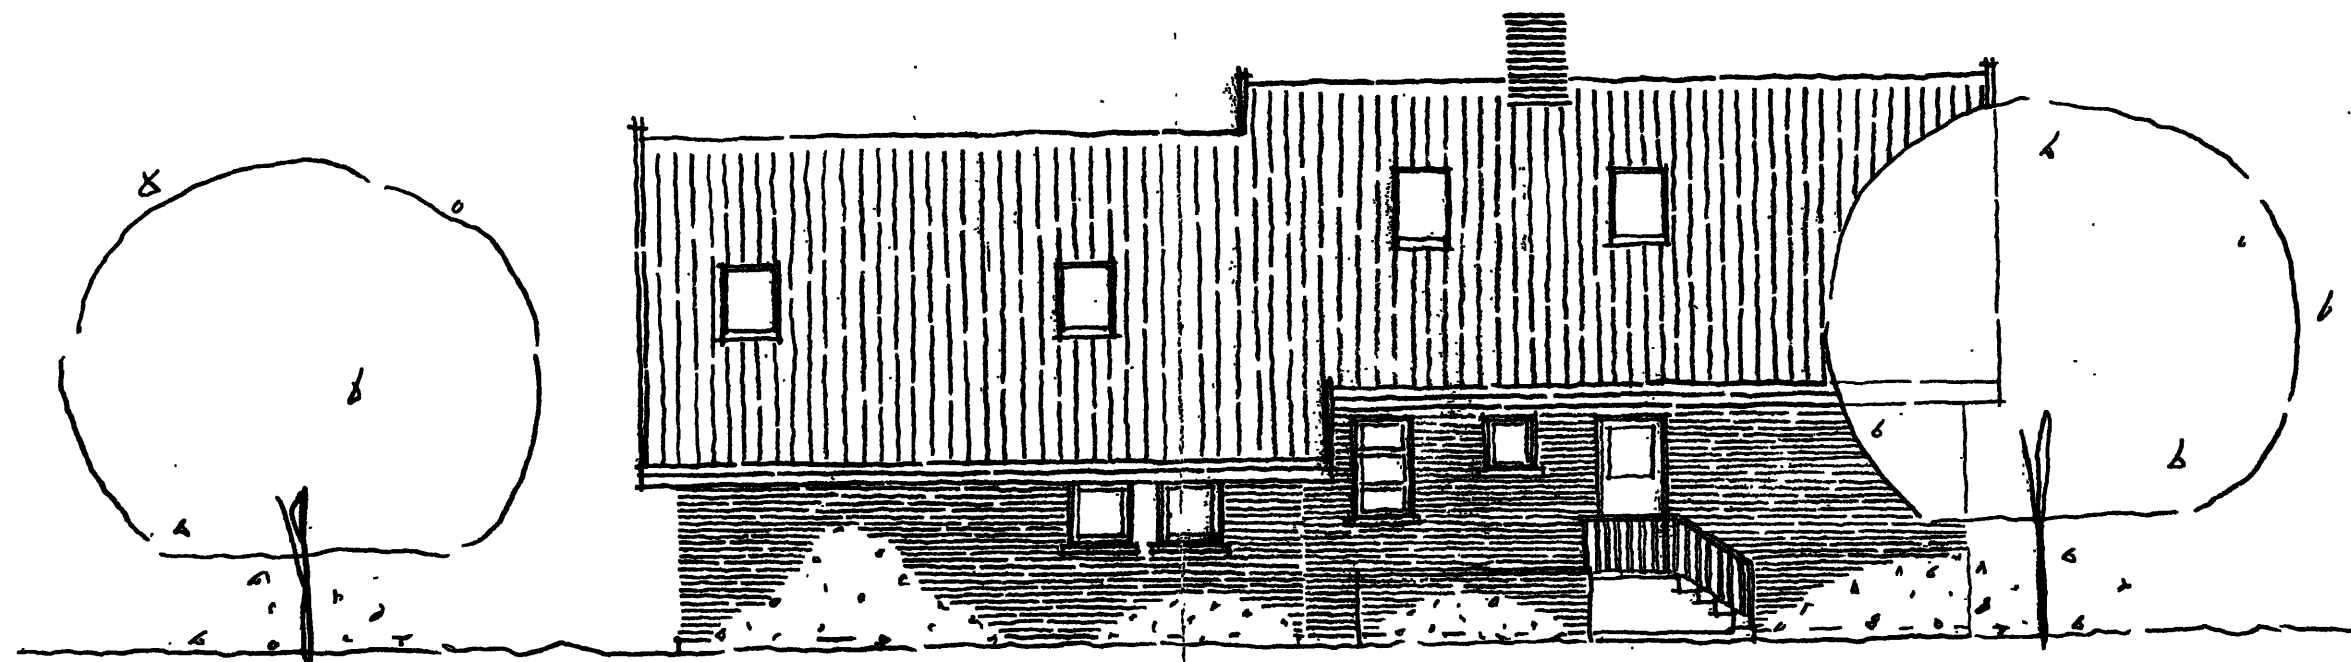


Henvendelse vedr. denne sag bedes  
rettet til Knud A. Nielsen, 346

APPROBERET d. 29 APR. 1982

BYGNINGSINSPEKTØREN  
FREDENSBORG-HUMLEBÆK KOMMUNE

24 MRS. 1982

sag : matr.nr. 1 <sup>ft</sup> , Hejreskov Alle 4, 3050 Humlebæk ejer : Ove Nielsen	sag.nr. : 82.079
	teg. nr. :
emne : facade mod nord	mål : 1:100
dato : 11.03.1982 rett 23.03.82	
W E T L I N G milnersvej 15 - 3400 Hillerød telefon 02 25 33 88	arkitekt: AC

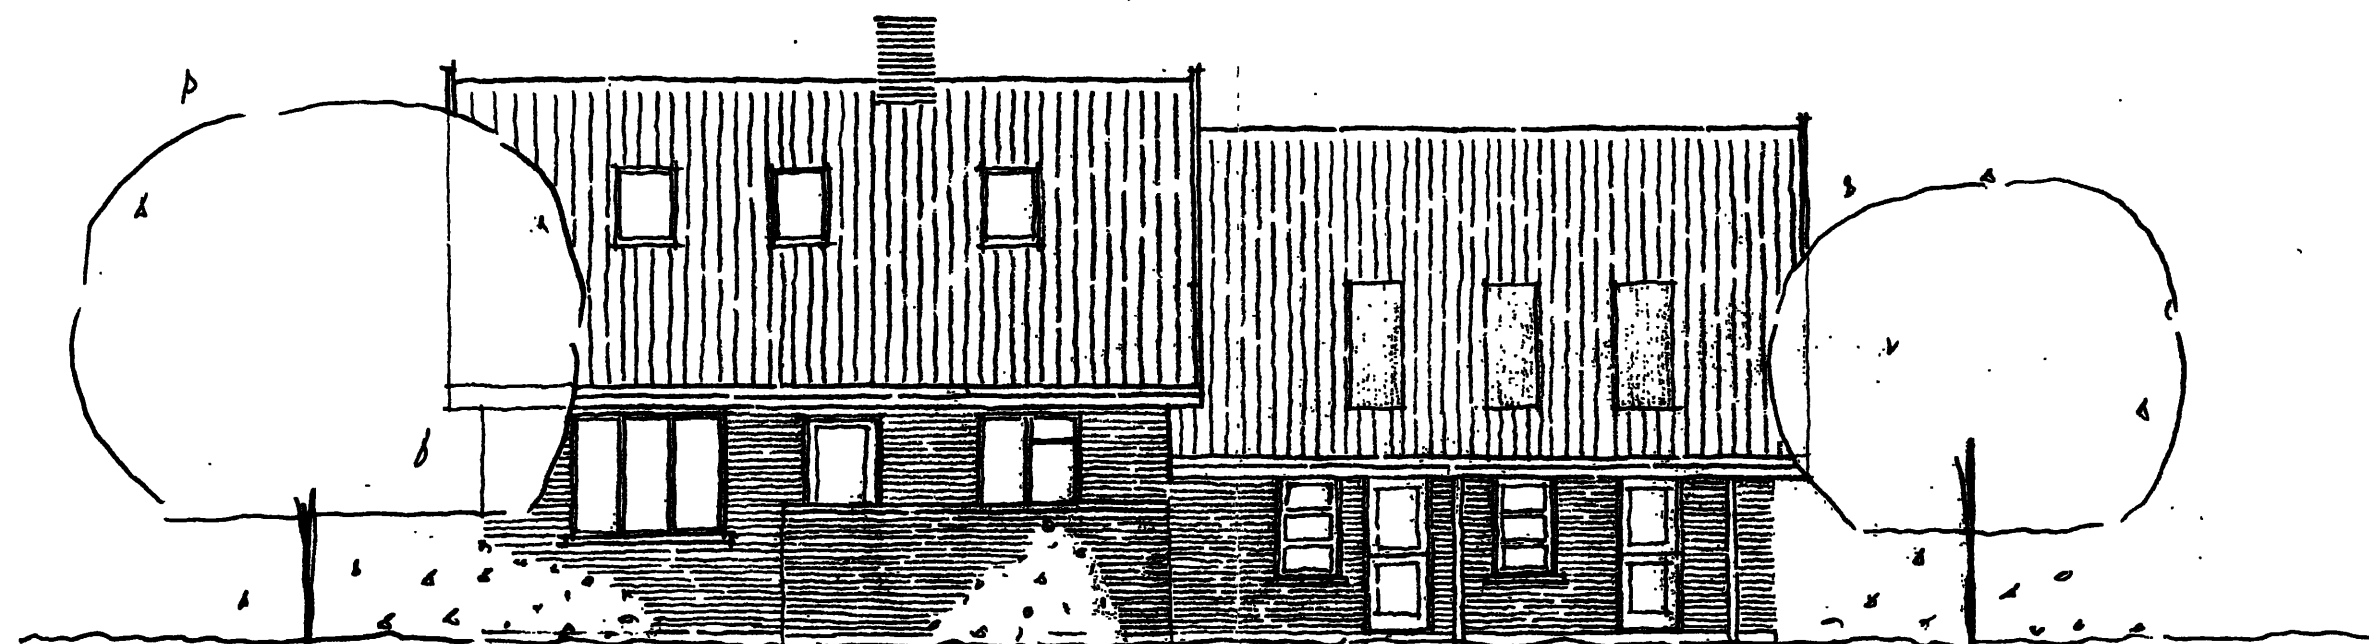

Henvendelse vedr. denne sag bedes  
rettet til Knud A. Nielsen, 346

APPROBERET d. 29 APR. 1982

*[Signature]*

BYGNINGSINSPEKTØREN  
FREDENSBORG-HUMLEBÆK KOMMUNE

24 MRS. 1982

sag : matr.nr. 1 <sup>ft</sup> , Hejreskov Alle 4, 3050 Humlebæk	sag.nr. : 82.079
ejer : Ove Nielsen	teg. nr. :
emne : facade mod syd	mål : 1:100
dato : 11.03.1982 rett. 23.03.82	
WETLING milnersvej 15 - 3400 hillerød telefon 02 25 33 88	arkitekt: ac

dato:

KOPI

STATISKE BEREGNINGER

SAG NR : 8205

BYGH. : HR. OVE NIELSEN

BELL. : Matr.nr. 1ft, Hejreskov Alle 4,  
3050 Humlebæk.

Dimen. af bjælkelag og  
limtræs bj. i stue.

Udført: Steffen Juel Nielsen

J. nr. B.

Beregningen gennemført  
d. 29 APR. 1982

Bygningsinspektøren

Fredensborg-Humlebæk kommune



# BILDELAG

Bjælke laget regnes som simpelt understøttet, jævnt fordelt belastet bjælke, med max.

$$s_{po} \approx 346 \text{ cm.}$$

Der anv. uk.k, lastgr. H, Fjgthl. I, norm. t.k.

## tkv. belastn.:

$$\text{Gulv} : 25 \times 10^{-2} \text{ kN/m}^2$$

$$\text{isol.} : 10 \times 10^{-2} \text{ — " —}$$

$$\text{bott belst.} : \underline{25 \times 10^{-2} \text{ — " —}}$$

$$g = 60 \times 10^{-2} \text{ kN/m}^2$$

$$\text{Fjgenv. l.j. } q_c = 15 \times 10^{-2} \text{ kN/m}$$

## Besv. belastn.:

$$\text{Dygtbelast } P_u = 150 \times 10^{-2} \text{ kN/m}^2$$

$$\text{Lette vægge } P_0 = 100 \times 10^{-2} \text{ kN/m}^2$$

Der prøves anv. lste 100x200 mm uk.k pr.  
max. 65 cm — 0

$$P_{dim} = \left[ (60 \times 1,0 + 150 \times 1,5 + 100 \times 1,3) \times 0,65 + 15 \times 1,0 \right] \times 10^{-2} = 284,75 \times 10^{-2} \text{ kN/m}$$

$$M_{di} = 1/8 \times 284,75 \times 10^{-2} \times 3,46^2 = 426,11 \times 10^{-2} \text{ kNm}$$

$$Q_{di} = 1/2 \times 284,75 \times 10^{-2} \times 3,46 = 492,62 \times 10^{-2} \text{ kN}$$



Isle 100 x 200 mm u.k. k →

$$A_{\text{upfl}} = 20,0 \times 10^3 \text{ mm}^2, \quad W_{\text{upfl}} = 667 \times 10^3 \text{ mm}^3$$

$$I_y = 66,7 \times 10^6 \text{ mm}^4$$

Spanning's bestem melre:

$$\sigma_k = \frac{426,11 \times 10^{-8} \times 10^6}{667 \times 10^3} = \underline{6,39 \text{ N/mm}^2} \quad \text{et } \sigma_p = \underline{1,90 \text{ N/mm}^2} \text{ o. k}$$

$$\sigma_{\text{akt}} = 1,5 \times \frac{492,62 \times 10^{-8} \times 10^3}{20 \times 10^3} = \underline{0,37 \text{ N/mm}^2} \quad \text{et } = \underline{1,1 \text{ N/mm}^2} \text{ o. k}$$

Bestimmung der zulässigen:

Best. zuläss.  $f_k = 150 \times 10^{-2} \times 0,65 = 97,50 \times 10^{-2} \text{ N/mm}^2$

$$u_{\text{max}} = \frac{5}{384} \times \frac{97,50 \times 10^{-2} \times 3460^4}{7000 \times 66,7 \times 10^6} = \underline{3,90 \text{ mm}}$$

$$u_{\text{ill}} \text{ u } \frac{1}{500} \text{ spv.} = \underline{6,92 \text{ mm}} > u_{\text{max}} = \underline{3,90 \text{ mm}} \text{ o. k}$$

⇒ Der aus. Isle 100 x 200 mm u.k. k p. max. 65 cm.  
u-u.

1.7. FÜHRUNGSEHE HF 50 x 200 mm u.k. k.

Der zuläss. aus. Isle 50 x 200 mm u.k. k p.  
max. 45 cm, u-u. - 7

$$F_{\text{ein}} = \frac{1}{2} (60 \times 1,0 + 150 \times 1,5 + 100 \times 1,3) \times 0,45 + 15 \times 1,0 \int 10^3$$

$$201,75 \times 10^{-2} \text{ N/mm}$$

$$H_{\text{ei}} = \frac{1}{8} \times 201,75 \times 10^{-2} \times 3,46^2 = \underline{301,91 \times 10^{-2} \text{ N/mm}}$$

$$Q_{\text{ei}} = \frac{1}{2} \times 201,75 \times 10^{-2} \times 3,46 = \underline{349,03 \times 10^{-2} \text{ N}}$$



1 stk 50x200 mm uk.k - 8

$$A_{\text{uppl}} = 100 \times 10^3 \text{ mm}^2, \quad W_y = 333 \times 10^3 \text{ mm}^3$$

$$I_y = 33,3 \times 10^6 \text{ mm}^4$$

Spændings beregning:

$$\sigma_p = \frac{301,91 \times 10^{-2} \times 10^6}{333 \times 10^3} = 907 \text{ N/mm}^2 \quad \text{og } \sigma_b = 10,0 \text{ N/mm}^2 \text{ o.k.}$$

$$\tau_{\text{bely}} = 1,5 \times \frac{34903 \times 10^{-2} \times 10^3}{10,0 \times 10^3} = 0,52 \text{ N/mm}^2 \quad \text{og } \tau = 1,1 \text{ N/mm}^2 \text{ o.k.}$$

Red beregning af undersøgelse:

$$\text{Bew. belastet. } P_{\text{uppl}} = 150 \times 10^{-2} \times 0,45 = 67,50 \times 10^{-2} \text{ N/mm}^2$$

$$u_{\text{max}} = \frac{5}{384} \times \frac{67,50 \times 10^{-2} \times 3460^4}{7000 \times 33,3 \times 10^6} = 5,40 \text{ mm}$$

$$u_{\text{all}} \text{ u } \frac{1}{500} \text{ spv.} = 6,98 \text{ mm} > u_{\text{max}} = 5,40 \text{ mm} \text{ o.k.}$$

=> alt. anv. 1 stk 50x200 mm uk.k pr. max. 45 cm, u-m.

LIMTRÆETS I STOE, BÆRING AF BJ. LAG.:

Ej heller bruges som sin pelt underskudt let, jernst  
fordelt belastet bjælke, med spv. =  $397 + 2 \times 5 = 407 \text{ cm}$ .

lastgr. H, Fugt. I, uven. dilt, lin. T300.





Ho. belasting:

$$F_{\text{lageadsk.}} = 75 \times 10^{-2} \times 5,76 \times 0,5 = \underline{216 \times 10^{-2} \text{ kN/m}}$$

$$F_{\text{gew. linstee}} g_e = \underline{20 \times 10^{-2} \text{ kN/m}}$$

Bew. belasting:

$$\text{Dytlust. } F_k = 150 \times 10^{-2} \times \left(\frac{3,5}{2} + 1,0\right) = \underline{412,50 \times 10^{-2} \text{ kN/m}}$$

$$\text{Lette snevge } F_k = 100 \times 10^{-2} \times \left(\frac{3,5}{2} + 1,0\right) = \underline{275,00 \times 10^{-2} \text{ kN/m}}$$

$$P_{\text{dim}} = (216 \times 1,0 + 20 \times 1,0 + 412,50 \times 1,5 + 275 \times 1,3) \times 10^{-2} = \underline{1212,25 \times 10^{-2} \text{ kN/m}}$$

$$M_{\text{di}} = 1/8 \times 1212,25 \times 10^{-2} \times 4,07^2 = \underline{2510,10 \times 10^{-2} \text{ kNm}}$$

$$Q_{\text{di}} = 1/2 \times 1212,25 \times 10^{-2} \times 4,07 = \underline{2466,93 \times 10^{-2} \text{ kN}}$$

$$\text{Dresslag: } W_u \approx \frac{2510,10 \times 10^{-2} \times 10^6}{19} = \underline{1321,11 \times 10^3 \text{ mm}^3} \rightarrow$$

Der prøves avv. 1stik 115 x 300 mm linstee  $\rightarrow$

$$I_{\text{nyl}} = 34,5 \times 10^3 \text{ mm}^4, \quad W_y = 1720 \times 10^3 \text{ mm}^3$$

$$I_y = 259 \times 10^6 \text{ mm}^4$$

Spændingsbestemmelse:

$$\sigma_M = \frac{2510,10 \times 10^{-2} \times 10^6}{1720 \times 10^3} = \underline{14,59 \text{ N/mm}^2} \quad \& \quad \sigma_b = \underline{19,0 \text{ N/mm}^2} \text{ o.k.}$$

$$\tau_{\text{bakt}} = 1/5 \times \frac{2466,93 \times 10^{-2} \times 10^3}{34,5 \times 10^3} = \underline{1,07 \text{ N/mm}^2} \quad \& \quad \tau = \underline{1,7 \text{ N/mm}^2} \text{ o.k.}$$

✓

Redberjningsundersøgelse:

Bew. belastet.  $P_k = 412,50 \times 10^{-2} \text{ kN/m} \rightarrow 0$

$$U_{\max} = \frac{5}{384} \times \frac{412,50 \times 10^{-2} \times 4070^4}{11000 \times 259 \times 10^6} = 5,17 \text{ mm}$$

$$U_{\text{fill}} \sim \frac{1}{500} \text{ spv.} = \underline{8,11 \text{ mm}} > U_{\max} = \underline{5,17 \text{ mm}} \quad \text{o.k.}$$

$\Rightarrow$  Der anv. 1 stk lim bøl T300, 115 x 300 mm.

Undersøgelse af vedberj.

$$Q = 2466,93 \times 10^{-2} \text{ kN}, \quad r_{\text{m}} = 5 \times 10^{-4} \text{ kN/mm}^2 \rightarrow$$

$$F_{\text{vedb}} = \frac{2466,93 \times 10^{-2}}{5 \times 10^{-4}} = \underline{493,39 \times 10^2 \text{ mm}^2}$$

altæg. 10 cm gasbeton  $\rightarrow$

$$\text{plac. længde} = \frac{493,39 \times 10^2}{90} = \underline{548 \text{ mm}} \rightarrow$$

Der anv. 1 stk Ulp: 550 x 100 x 10 mm stålpl/vedberj.

Vedberj: tryk p<sup>o</sup> lej. ved gærd.

$$\sigma_{\text{gærd}} = \frac{2466,93 \times 10^{-2} \times 10^3}{115 \times 100} = \underline{2,15 \text{ N/mm}^2} < \sigma_{\text{gærd}} = \underline{2,8 \text{ N/mm}^2} \text{ o.k.}$$

INDBERETNING AF  
BYGGEUDGIFTER M.M.

Blanketten afleveres til  
den kommunale byggemyndighed

3 422

Side 1 af 4 sider.

Fritagelse for oplysningspligten.

Byggeriet anses for omfattet af  
vejledningsens afsnit 2 pkt. ☐

Udfyld herefter rubrik 01 til 09.


INDVNR.	BUNDTNR. (Forbeholdt statsskattedirektoratet)
1 3 7 0	
1 4 5	14

UDFYLDES AF BYGGE MYNDIGHEDEN				
KMNR.	Byggesagensnr.	Bygn.art	Anven.(BBR-kode)	Areal m <sup>2</sup>
208	1006902	120	89	
15	17 18	24	25	
Ejendomsregistrernr.	Påbegyndelsesdato	Ibrugtagningstilladelse		
01677-6	dag md. år	dag	md.	år
		19	10	82
26	32 33	38	39	44

OPLYSNING OM BYGHERREN (Alle beløb i hele kroner)

01	Byggeriets beliggenhed (vejnavn og husnr.)			
	Hejreskov Alle 4			
02	Bygherrens personnr. eller CIR-nr.	03	Samlet værdi af bygherrens mat.	04
	2001039-1839			Værdi af eget arbejde (hele kr)
				50.000
05	Værdi af gratis hjælp (hele kr)	06	Samlede byggeudgifter (hele kr)	
			428.474	
07	Bygherrens for- og efternavn			
	Ove Nielsen			
08	Adresse (Vejnavn og husnr.)			
	Hejreskov Alle 4			
				09 Postnr.
				3050

OPLYSNING OM BELØBSMODTAGERE (Alle beløb i hele kroner)

10	Personnr. eller CIR-nr.	11	Arten af udført arbejde (se vejledning)	12	Virknr. (momsnr.)
	8 57 86 69		4+5+6		
13	For- og efternavn eller firmanavn				
	Kurt Jensen				
14	Adresse (Vejnavn og husnr.)				
	Taglgårdsvej 433				
15	Postnr.	16	Slutregningsdato	17	Samlede udgiftsbeløb (hele kr.)
	3050		dag md. år		104.656
				18	Værdi af bygherrens materialer (hele kr.)
20	Personnr. eller CIR-nr.	21	Arten af udført arbejde (se vejledning)	22	Virknr. (momsnr.)
			16 materialer		
23	For- og efternavn eller firmanavn				
	Asminderød Savværk				
24	Adresse (vejnavn og husnr.)				
	Kongevejen 25				
25	Postnr.	26	Slutregningsdato	27	Samlede udgiftsbeløb (hele kr.)
	3480		dag md. år		148.694
				28	Værdi af bygherrens materialer (hele kr.)
30	Personnr. eller CIR-nr.	31	Arten af udført arbejde (se vejledning)	32	Virknr. (momsnr.)
	290829-0537		13		
33	For- og efternavn eller firmanavn				
	Bent Svane				
34	Adresse (vejnavn og husnr.)				
	Gl. Strandvej 155A				
35	Postnr.	36	Slutregningsdato	37	Samlede udgiftsbeløb (hele kr.)
	3050		dag md. år		3.186
				38	Værdi af bygherrens materialer (hele kr.)
40	Personnr. eller CIR-nr.	41	Arten af udført arbejde (se vejledning)	42	Virknr. (momsnr.)
			10		
43	For- og efternavn eller firmanavn				
	Hans J. Johannesen				
44	Adresse (vejnavn og husnr.)				
	Bakkegårdsvej 415				
45	Postnr.	46	Slutregningsdato	47	Samlede udgiftsbeløb (hele kr.)
	3050		dag md. år		16.890
				48	Værdi af bygherrens materialer (hele kr.)
Dato			Bygherrens underskrift. (Oplysningerne afgives under strafansvar efter skattekontrolløven)		
13/10 1982					

Kopi til byggemyndigheden

# INDBERETNING AF BYGGEUDGIFTER M.M.

Blanketten afleveres til  
den kommunale byggemyndighed

S 422

Side 2 af 4 sider.

## Fritagelse for oplysningspligten.

Byggeriet anses for omfattet af  
vejlednings afsnit 2 pkt. ☐

Udfyld herefter rubrik 01 til 09.

INDVNR.

1 3 7 0

1 4 5

BUNDTNR. (Forbeholdt statsskattedirektoratet)

14

## UDFYLDES AF BYGGEMYNDIGHEDEN

KMNR. Byggesagensnr. Bygn.art Anven.(BBR-kode) Areal m<sup>2</sup>

208 1006902 120 67

15 17 18 24 25

Ejendomsregistrernr. Påbegyndelsesdato Ibrugtagningstilladelse

01673-6 dag md. år dag md. år 19 10 82

26 32 33 38 39 44

## OPLYSNING OM BYGHERREN (Alle beløb i hele kroner)

01	Byggeriets beliggenhed (vejnavn og husnr.) Højreskov Alle 4		
02	Bygherrens personnr. eller CIR-nr. 200139-1839	03	Samlet værdi af bygherrens mat. 04
05	Værdi af gratis hjælp (hele kr.) 06	Samlede byggeudgifter (hele kr.) 07	
08	Bygherrens for- og efternavn Ove Nielsen		
09	Adresse (vejnavn og husnr.) Højreskov Alle 4		Postnr. 3050

## OPLYSNING OM BELØBSMODTAGERE (Alle beløb i hele kroner)

10	Personnr. eller CIR-nr. 11	Arten af udført arbejde (se vejledning) 13	Virknr. (momsnr.) 12
13	For- og efternavn eller firmanavn Wetling		
14	Adresse (vejnavn og husnr.) Milnersvej 15		
15	Postnr. 3400	16	Slutregningsdato dag md. år 25 06 82
17	Samlede udgiftsbeløb (hele kr.) 19.476	18	Værdi af bygherrens materialer (hele kr.) 19
20	Personnr. eller CIR-nr. 21	Arten af udført arbejde (se vejledning) 2+3	Virknr. (momsnr.) 22
23	For- og efternavn eller firmanavn Jørgen S. Hansen		
24	Adresse (vejnavn og husnr.) Vildrosevej 11, Ølsted		
25	Postnr. 3310	26	Slutregningsdato dag md. år 04 05 82
27	Samlede udgiftsbeløb (hele kr.) 18.910	28	Værdi af bygherrens materialer (hele kr.) 29
30	Personnr. eller CIR-nr. 31	Arten af udført arbejde (se vejledning) 9	Virknr. (momsnr.) 32
33	For- og efternavn eller firmanavn Ole Andersen		
34	Adresse (vejnavn og husnr.) Nørredamsvej 10		
35	Postnr. 3400	36	Slutregningsdato dag md. år 10 07 82
37	Samlede udgiftsbeløb (hele kr.) 2.408	38	Værdi af bygherrens materialer (hele kr.) 39
40	Personnr. eller CIR-nr. 41	Arten af udført arbejde (se vejledning) 7	Virknr. (momsnr.) 42
43	For- og efternavn eller firmanavn Ove Petersen		
44	Adresse (vejnavn og husnr.) Grønholtvej 1A		
45	Postnr. 3480	46	Slutregningsdato dag md. år 30 05 82
47	Samlede udgiftsbeløb (hele kr.) 26.017	48	Værdi af bygherrens materialer (hele kr.) 49

Dato

13/10 1982

Bygherrens underskrift. (Oplysningerne afgives under strafansvar efter skattekontrolløven)

*[Handwritten signature]*

INDBERETNING AF  
BYGGEUDGIFTER M.M.

Blanketten afleveres til  
den kommunale byggemyndighed

S 422

Side 3 af 4 sider.

Fritagelse for oplysningspligten.

Byggeriet anses for omfattet af  
vejledningsens afsnit 2 pkt. ☐

Udfyld herefter rubrik 01 til 09.


INDVNR.	BUNDTNR. (Forbeholdt statsskattedirektoratet)
1 3 7 0	
1 4 5	14

UDFYLDES AF BYGGE MYNDIGHEDEN									
KMNR.		Byggesagensnr.		Bygn. art		Arven. (BBR-kode)		Areal m <sup>2</sup>	
308		1006902		120		84			
15	17	18	24	25					
Ejendomsregistrernr.			Påbegyndelsesdato			Ibrugtagningstilladelse			
01677-6			dag md. år			dag md. år			
						19 10 82			
26	32	33	38	39	44				

OPLYSNING OM BYGHERREN (Alle beløb i hele kroner)

Byggeriets beliggenhed (vejnavn og husnr.)				
01	Højreskov Alle 4			
Bygherrens personnr. eller CIR-nr.		Samlet værdi af bygherrens mat.	Værdi af eget arbejde (hele kr)	
02	200139-1839	03	04	
Værdi af gratis hjælp (hele kr)		Samlede byggeudgifter (hele kr)		
05	06			
Bygherrens for- og efternavn				
07	Ove Nielsen			
Adresse (Vejnavn og husnr.)			Postnr.	
08	Højreskov Alle 4			09 3050

OPLYSNING OM BELØBSMODTAGERE (Alle beløb i hele kroner)

Personnr. eller CIR-nr.		Arten af udført arbejde (se vejledning)	Virknr. (momsnr.)
10	11	5	12
For- og efternavn eller firmanavn			
13	Arne Jensen		
Adresse (Vejnavn og husnr.)			
14	Smødevej 5		
Postnr.	Slutregningsdato	Samlede udgiftsbeløb (hele kr.)	Værdi af bygherrens materialer (hele kr.)
15 3480	16 dag md. år	17 5.093	18
Personnr. eller CIR-nr.		Arten af udført arbejde (se vejledning)	Virknr. (momsnr.)
20	21	16 Vognmand	22
For- og efternavn eller firmanavn			
23	H. Hyllested Pedersen		
Adresse (Vejnavn og husnr.)			
24	Asminderødgade 44		
Postnr.	Slutregningsdato	Samlede udgiftsbeløb (hele kr.)	Værdi af bygherrens materialer (hele kr.)
25 3480	26 dag md. år	27 1.390	28
Personnr. eller CIR-nr.		Arten af udført arbejde (se vejledning)	Virknr. (momsnr.)
30	31	12	32
For- og efternavn eller firmanavn			
33	Poul Erik Løgaard		
Adresse (Vejnavn og husnr.)			
34	Vievang Alle 14		
Postnr.	Slutregningsdato	Samlede udgiftsbeløb (hele kr.)	Værdi af bygherrens materialer (hele kr.)
35 2700	36 dag md. år	37 3.488	38
Personnr. eller CIR-nr.		Arten af udført arbejde (se vejledning)	Virknr. (momsnr.)
40	41	16 Skabe	42
For- og efternavn eller firmanavn			
43	H. T. H. Hillerød		
Adresse (Vejnavn og husnr.)			
44	Helsingørsgade 31		
Postnr.	Slutregningsdato	Samlede udgiftsbeløb (hele kr.)	Værdi af bygherrens materialer (hele kr.)
45 3400	46 dag md. år	47 23.280	48
Dato		Bygherrens underskrift. (Oplysningerne afgives under strafansvar efter skattekontrolløven)	
13/10 1982			

Kopi til byggemyndigheden

INDBERETNING AF  
BYGGEUDGIFTER M.M.

Blanketten afleveres til  
den kommunale byggemyndighed

S 422

Side 4 af 4 sider.

Fritagelse for oplysningspligten.

Byggeriet anses for omfattet af  
vejledningsens afsnit 2 pkt. ☐

Udfyld herefter rubrik 01 til 09.

INDVNR.	BUNDTNR. (Forbeholdt statsskattedirektoratet)
1 3 7 0	
1 4 5	14

UDFYLDES AF BYGGEKONTROLLEDEN									
KMNr.		Byggesagsnr.		Bygn. art		Arven. (BBR-kode)		Areal m <sup>2</sup>	
208		1006902		10		R4			
15		17 18		24 25					
Ejendomsregistrernr.				Påbegyndelsesdato			Ibrugtagningstilladelse		
01677-6				dag md. år			dag md. år		
26				32 33			38 39 44		
				1 9			1 0 8 2		

OPLYSNING OM BYGHERREN (Alle beløb i hele kroner)

Byggeriets beliggenhed (vejnavn og husnr.)				
01	Hejreskov Alle 4			
Bygherrens personnr. eller CIR-nr.		Samlet værdi af bygherrens mat.	Værdi af eget arbejde (hele kr)	
02	200139-1839	03	04	
Værdi af gratis hjælp (hele kr)		Samlede byggeudgifter (hele kr)		
05		06		
Bygherrens for- og efternavn				
07	Ove Nielsen			
Adresse (Vejnavn og husnr.)			Postnr.	
08	Hejreskov Alle 4			09 050

OPLYSNING OM BELØBSMODTAGERE (Alle beløb i hele kroner).

Personnr. eller CIR-nr.		Arten af udført arbejde (se vejledning)		Virkn. (momsnr.)	
10		11	16 Jordbundsunder-	12	
For- og efternavn eller firmanavn					
13	Geoteknisk Institut				
Adresse (Vejnavn og husnr.)					
14	Maglebjergvej 1				
Postnr.	Slutregningsdato	Samlede udgiftsbeløb (hele kr.)		Værdi af bygherrens materialer (hele kr.)	
15	2800	16	13 09 82	17	2.800
18					
Personnr. eller CIR-nr.		Arten af udført arbejde (se vejledning)		Virkn. (momsnr.)	
20		21	7	22	
For- og efternavn eller firmanavn					
23	Alfred Hvass Pedersen				
Adresse (vejnavn og husnr.)					
24	Bakkegårdsvej 309				
Postnr.	Slutregningsdato	Samlede udgiftsbeløb (hele kr.)		Værdi af bygherrens materialer (hele kr.)	
25	3050	26	24 09 82	27	2.186
28					
Personnr. eller CIR-nr.		Arten af udført arbejde (se vejledning)		Virkn. (momsnr.)	
30		31		32	
For- og efternavn eller firmanavn					
33					
Adresse (vejnavn og husnr.)					
34					
Postnr.	Slutregningsdato	Samlede udgiftsbeløb (hele kr.)		Værdi af bygherrens materialer (hele kr.)	
35		36		37	
38					
Personnr. eller CIR-nr.		Arten af udført arbejde (se vejledning)		Virkn. (momsnr.)	
40		41		42	
For- og efternavn eller firmanavn					
43					
Adresse (vejnavn og husnr.)					
44					
Postnr.	Slutregningsdato	Samlede udgiftsbeløb (hele kr.)		Værdi af bygherrens materialer (hele kr.)	
45		46		47	
48					

Dato  
13/10 1982

Bygherrens underskrift. (Oplysningerne afgives under strafansvar efter skattekontrollloven)

*Ove Nielsen*

14 OKT. 1982


Anmeldelse om fuldført  
byggearbejde

Byggearbejdet

Byggesagsnummer 10.069	Vejnavn (stedbetegnelse) Hejreskov Alle	Husnummer 4
Byggetilladelsens dato 29. april 1982	Matrikelnummer 1 <u>ft</u> Krogerup	

er fuldført og ibrugtagningstilladelse bedes udstedt.

Bygherre Ove Nielsen Hejreskov Alle 4 3050 Humlebæk
--

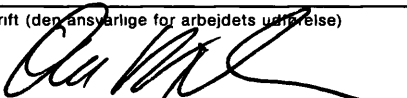Dato 13/10 1982	Underskrift (den ansvarlige for arbejdets udførelse) 
--------------------	--

Teknisk Forvaltning  
Rådhuset  
3480 Fredensborg

17 MAJ 1982

Humlebæk 14/5 1982

Under henvisning til behagelig telefonsamtale dags dato med hr. Tage Petersen skal jeg herved anmode kommunen om at tilsende mig en kopi af min byggetilladelse med tilhørende tegninger.


Byggetilladelsen er i henhold til min fuldmagt sendt til arkitekt Wetling i Hillerød, som imidlertid på grund af uoverensstemmelse med hensyn til honoræts størrelse nægter at videresende byggetilladelsen til min bank, så byggelånet kan etableres.

Jeg betragter det som en ganske naturlig ting at få udleveret en kopi af sin egen byggetilladelse, og det er mig ganske uforståeligt, at kommunen ikke kan yde en så beskeden service til en af dens egne skatteydere. Jeg er i øvrigt bekendt med, at man i andre kommuner uden videre ville kunne få en sådan kopi.

Hvis det forholder sig således, som jeg fik oplyst ved min samtale med Tage Petersen, at kommunens holdning skyldes frygten for misbrug, kan kopien blot sendes direkte til min bank, som er Den Danske Bank, Humlebæk Center 5, 3050 Humlebæk.

Jeg anmoder om, at man vil behandle denne henvendelse hurtigst muligt, idet yderligere forsinkelse af etableringen af mit byggelån vil kunne stille mig i en meget uheldig økonomisk situation.

Jeg vil naturligvis betale kommunen for eventuelle udgifter, som den måtte have i forbindelse med min henvendelse.

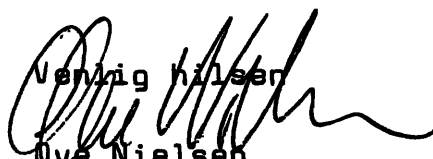  
Venlig hilsen  
Ove Nielsen  
registreret revisor  
Hejreskov Alle 4  
3050 Humlebæk





# FREDENSBORG-HUMLEBÆK KOMMUNE

Rådhuset . 3480 Fredensborg . Tlf. (02) 28 14 01 . Giro 6 40 75 36

Ejendomsforvaltningen

ARBEJDSSTILSYNET

Frederiksborg Amt

19 APR. 1982

Arbejdstilsynet  
Skovledet 93  
3400 Hillerød

J.nr.: 208-204/14 BI-82

Journal nr.  
B 10.069

Telefon lokal  
344

Skrevet af  
ea/hs

Fredensborg, den  
16. april 1982

Wetling har ved byggeandragende af 11. marts 1982 søgt om tilladelse til at foretage en om- og tilbygning af beboelseshuset på ejendommen matr. nr. 1 ft Krogerup beliggende Hejreskov Alle 4, tilhørende Ove Nielsen.

I forbindelse med ombygningen af det eksisterende hus agtes indrettet revisorkontor i stueetagen.

Andragendet har været behandlet af byrådets ejendomsudvalg på dets møde den 14. april 1982, hvor det blev vedtaget at meddele tilladelse til det ansøgte på de vilkår, som eventuelt måtte blive stillet af Arbejdstilsynet.

I den anledning skal man anmode om en udtalelse til sagen.

Med venlig hilsen

H.C. Høgh

Erik Andersen

28 APR. 1982

Bilag: Fotokopi af det eksisterende hus samt af ombygningen.

Tilbagesendes Fredensborg-Humlebæk kommune, Ejendomsforvaltningen, idet udtales, at arbejdstilsynet den 22. april 1982 har besigtiget forholdene på stedet, uden at det gav anledning til nogen bemærkninger.

Arbejdstilsynet  
Skovledet 93  
3400 Hillerød  
(02) 26 03 08

d. 27. APR. 1982

H.C. HALVARD  
civilingeniør  
chef for tilsynskredsen

C. MILTON ANDERSEN  
Inspektør  
ARBEJDSSTILSYNET,  
Frederiksborg Amt

# WETLING

Milnersvej 15 · 3400 Hillerød

Tlf. 02 · 25 33 88

Fredensborg-Humlebæk Kommune  
Bygningsinspektoratet  
Rådhuset  
3480 Fredensborg

FREDENSBORG-HUMLEBÆK KOMMUNE EJENDOMSFORVALTNINGEN INDGÅET
D. 22 APR. 1982
J. NR.:
ANDEN IDEN:

Deres ref.

Vor ref. 82.079/AC/WH

Dato 21.04.1982


Vedr.: Sag nr. 82.079

Beliggende: Hejreskov Allé 4, 3050 Humlebæk

Ejer: Ove Nielsen og Anne-Marie Nielsen

./. Vedlagt fremsendes til orientering statiske beregninger vedr.  
ovenstående sag.

Med venlig hilsen  
WETLING

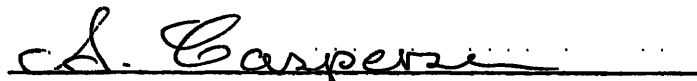

Anne-Lise Caspersen

./. Bilag: Statische beregninger vedr. ovenstående sag



# FREDENSBORG - HUMLEBÆK KOMMUNE

Rådhuset . 3480 Fredensborg . Tlf. (02) 28 14 01 . Giro 6 40 75 36

GENPART

Arbejdstilsynet  
Skovledet 93  
3400 Hillerød

B 10.069

344

ea/hs

16. april 1982

Wetling har ved byggeandragende af 11. marts 1982 søgt om tilladelse til at foretage en om- og tilbygning af beboelseshuset på ejendommen matr. nr. 1 ft Krogerup beliggende Hejreskov Alle 4, tilhørende Ove Nielsen.

I forbindelse med ombygningen af det eksisterende hus agtes indrettet revisorkontor i stueetagen.

Andragendet har været behandlet af byrådets ejendomsudvalg på dets møde den 14. april 1982, hvor det blev vedtaget at meddele tilladelse til det ansøgte på de vilkår, som eventuelt måtte blive stillet af Arbejdstilsynet.

I den anledning skal man anmode om en udtalelse til sagen.

Med venlig hilsen

H.C. Ege

/  
Erik Andersen

Bilag: Fotokopi af det eksisterende hus samt af ombygningen.

# MØDEREFERENCE

(Skal ligge forrest i sagen)

EU 24  
14/4 82  
jj/005  
byggesag H

103

Wetling har ved byggeandragende af 11. marts 1982 søgt om tilladelse til at foretage en om- og tilbygning af beboelseshuset på ejendommen matr.nr. 1 ft, Krogerup, beliggende Hejreskov Allé 4, tilhørende Ove Nielsen.

Indstillingen vedtoges.

Den ansøgte tilbygning er ca. 48 m<sup>2</sup> i 1½ etage, svarende til et etageareal på 84 m<sup>2</sup> og skal anvendes til opholdsstue, badeværelse og soveværelse.

Ombygningen omfatter indretning af revisorkontor i den eksisterende tagetage.

Bebyggelsesprocenten på den 1.103 m<sup>2</sup> store ejendom vil efter tilbygningen blive 17,2.

Ovennævnte ejendom er beliggende i det område, der er omfattet af byplanvedtægt nr.2. I henhold til byplanvedtægtens § 6, stk. b, er det tilladt at drive liberalt erhverv fra ejendommen, men i henhold til stk. d, samme §, skal facaderne godkendes af byrådet.

Det indstilles, at der meddeles tilladelse til det ansøgte på de vilkår, som eventuelt måtte blive stillet af arbejdstilsynet.

10.069

Ansøgning om byggetilladelse

**WETLING**

Milnersvej 15 · 3400 Hillerød

Tlf. 02 · 25 33 88

Fredensborg-Humlebæk Kommune  
Bygningsinspektoret  
Rådhuset  
Tinghusvej 6  
3480 Fredensborg

12 MRS. 1982

Deres ref.

Vor ref. 82.079/AC/WH

Dato 11.03.1982

Vedr.: Til- og/eller ombygning på matr.nr. 1 ft Groverup Humlebæk  
Beliggende: Hejreskov Allé 4, 3050 Humlebæk  
Ejer: : Ove Nielsen

---

Undertegnede WETLING skal hermed, for ejeren af ovennævnte ejendom, søge om tilladelse til at udføre den på de vedlagte tegninger viste til- og ombygning.

Fuldmagt fra ejendommens ejer fremsendes snarest.

Arbejdet agtes påbegyndt omgående efter opnået byggetilladelse og vi håber på en velvillig behandling af ansøgningen.

Med venlig hilsen  
WETLING



Anne-Lise Caspersen

Kopi: Herr Ove Nielsen, Hejreskov Allé 4, 3050 Humlebæk

# WETLING

Milnersvej 15 · 3400 Hillerød

Tlf. 02 · 25 33 88

Fredensborg-Humlebæk Kommune  
Bygningsinspektoratet  
Rådhuset  
3480 Fredensborg

24 MRS. 1982

Deres ref.

Vor ref. 82.080/AC/WH

Dato 23.03.1982

Vedr.: Sag nr. 82.080  
Beliggende: Hejreskov Allé 4, 3050 Humlebæk  
Ejer: Ove Nielsen/Anne-Marie Nielsen

---

./. Vedlagt fremsendes vedr. ovennævnte sag, 3 sæt tryk af reviderede tegninger, fuldmagt samt matr, kort.

Med venlig hilsen  
WETLING

  
Anne-Lise Caspersen

./. Bilag

Kopi til: Ove Nielsen/Anne-Marie Nielsen, Hejreskov Allé 4,  
3050 Humlebæk

# WETLING

Milnersvej 15 • 3400 Hillerød

Tlf. 02 • 25 33 88

## F U L D M A G T

Undertegnede, der ifølge tingbogen er ejer af ejendommen

matr.nr. 1 ft Groverup Humlebæk

beliggende: Hejreskov Allé 4, 3050 Humlebæk

bemyndiger herved

WETLING

Milnersvej 15


3400 Hillerød

til på mine/vore vegne at ansøge om tilladelse til:

til- og ombygning

Jeg/vi er indforstået med, at eventuelle udgifter hertil  
i henhold til kommunens byggevedtægt afholdes af mig/os.

Humlebæk, den 19/3 1982

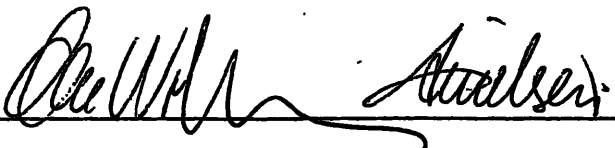

underskrift